

قرار رئيس مجلس الوزراء

رقم ٦٢١ لسنة ٢٠١٣

بشأن تخصيص مساحة ٦٠ متراً مربعاً بقرية الكنائس

ملك الوحدة المحلية لقرية بولين - كفر الدوار - بحيرة

للهيئة القومية للبريد لإقامة مكتب بريد عليها لصالح الوحدة المحلية لقرية بولين

رئيس مجلس الوزراء

بعد الاطلاع على الدستور :

وعلى قانون نظام الإدارة المحلية الصادر بالقانون رقم ٤٣ لسنة ١٩٧٩ :

وعلى المرسوم بقانون رقم ١١٦ لسنة ٢٠١١ بحل المجالس الشعبية المحلية :

وعلى طلب محافظ البحيرة :

وعلى ما عرضه وزير الدولة للتنمية المحلية :

قرر :

(المادة الأولى)

يتم تخصيص مساحة ٦٠ متراً مربعاً بقرية الكنائس ملك الوحدة المحلية لقرية بولين -

كفر الدوار - بحيرة للهيئة القومية للبريد لإقامة مكتب بريد عليها ، وحدودها هي :

الحد البحري : مبني ملك جمعية على بن أبي طالب بطول ٤٠ . ١١ م.

الحد القبلي : شارع ٨م بطول ٤٠ . ١١ م.

الحد الشرقي : مبني ملك الجمعية الخيرية بطول ٢٥ . ٥م .

الحد الغربي : مبني ملك الجمعية الخيرية بطول ٢٥ . ٥م .

وذلك حسب الحدود والأبعاد والمساحة الواردة في خطاب الوحدة المحلية والкроكي المدون به .

(المادة الثانية)

ينشر هذا القرار في الجريدة الرسمية .

صدر برئاسة مجلس الوزراء في ٣ شعبان سنة ١٤٣٤ هـ

(الموافق ١٢ يونيو سنة ٢٠١٣ م) .

رئيس مجلس الوزراء

دكتور / هشام قنديل

الوحدة المحلية لقرية م بولين

القسم الهندسى

السيد الأستاذ مدير عام الفتوى والتشريع بمحافظة البحيرة

بعد التحية

مرسل لسيادتكم كروكي لمقر مكتب بريد قرية الكناس - التابعة للوحدة المحلية لقرية بولين - كفر الدوار - علماً بأن الأرض المقام عليها المبني وما عليها من مبني مكتب البريد تبرع بها المواطن / أبو زهران عبد الرحيم محمود السيد بموجب إقرار قدمه للوحدة المحلية لقرية بولين ومضمونه أنه قام بالتلبرع بالأرض والمبني لصالح الوحدة المحلية لقرية بولين والتي يقع الأرض والمبني بزمامها وتخضع لها إدارياً وذلك لإقامة مكتب البريد عليها وبالمعاينة على الطبيعة تبين أنها محدودة بحدود أربعة كالأتي :

الحد البحري : مبني ملك جمعية على بن أبي طالب بطول ١١,٤٠ م.


الحد القبلي : شارع ٨م بطول ١١,٤٠ م.

الحد الشرقي : مبني ملك الجمعية الخيرية بطول ٢٥,٥٠ م.

الحد الغربي : مبني ملك الجمعية الخيرية بطول ٢٥,٥٠ م.

وعلماً بأن هذه الأرض المتبرع بها والمبني يقع داخل الحيز العماري وهذا كروكي يوضح الموقع :

الحد القبلي بطول ١١,٤٠

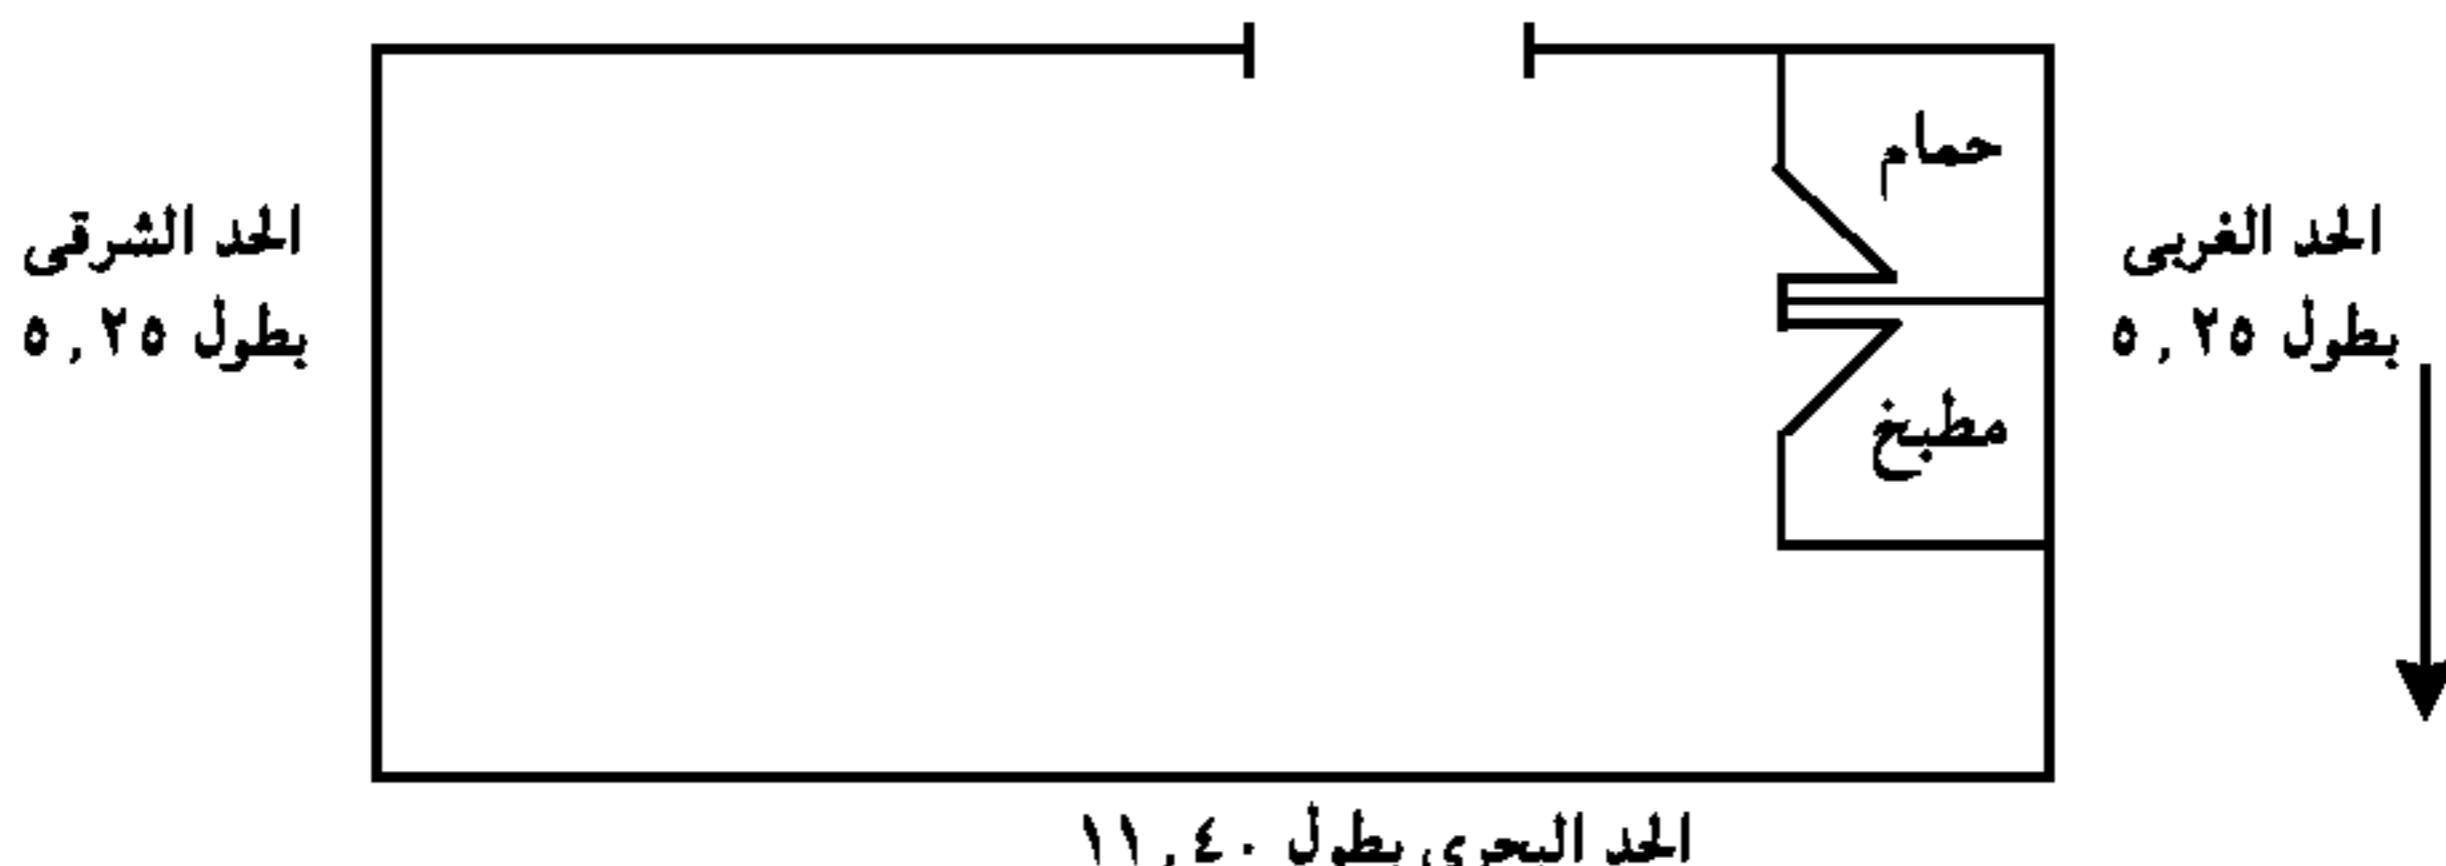

ومرفق صورة العقد معتمدة من الوحدة المحلية لقرية م بولين .

مرسل للعلم والإحاطة واتخاذ اللازم نحو استصدار التخصيص لهيئة البريد بالأرض والمبني .

رئيس الوحدة
(إمضاء)