

قرار رئيس مجلس الوزراء

رقم ١٠٤٨ لسنة ٢٠١٤

رئيس مجلس الوزراء

بعد الاطلاع على الدستور المعدل الصادر فى الثامن عشر من يناير ٢٠١٤ ؛
وعلى قانون نظام الإدارة المحلية الصادر بالقانون رقم ٤٣ لسنة ١٩٧٩ وتعديلاته ؛
وعلى المرسوم بقانون رقم ١١٦ لسنة ٢٠١١ بحل المجالس الشعبية المحلية ؛
وعلى طلب محافظ القاهرة ؛
وبناءً على ما عرضه وزير التنمية المحلية ؛

قرر :

(المادة الاولى)

يتم تخصيص مساحة ٢١٢٦٠ م تقريباً ملك محافظة القاهرة لصالح وزارة الصحة
بحق الانتفاع بدون مقابل على أن تظل ملكاً للمحافظة لإقامة مركز طبى بالعزة القبلىة
بحلوان والموضحة الأبعاد والحدود وفقاً للكروكى المرفق .

(المادة الثانية)


ينشر هذا القرار فى الجريدة الرسمية ، وعلى الجهات المختصة تنفيذه .

صدر برئاسة مجلس الوزراء فى ٢١ شعبان سنة ١٤٣٥ هـ

(الموافق ١٩ يونية سنة ٢٠١٤ م) .

رئيس مجلس الوزراء


مهندس / إبراهيم محلب

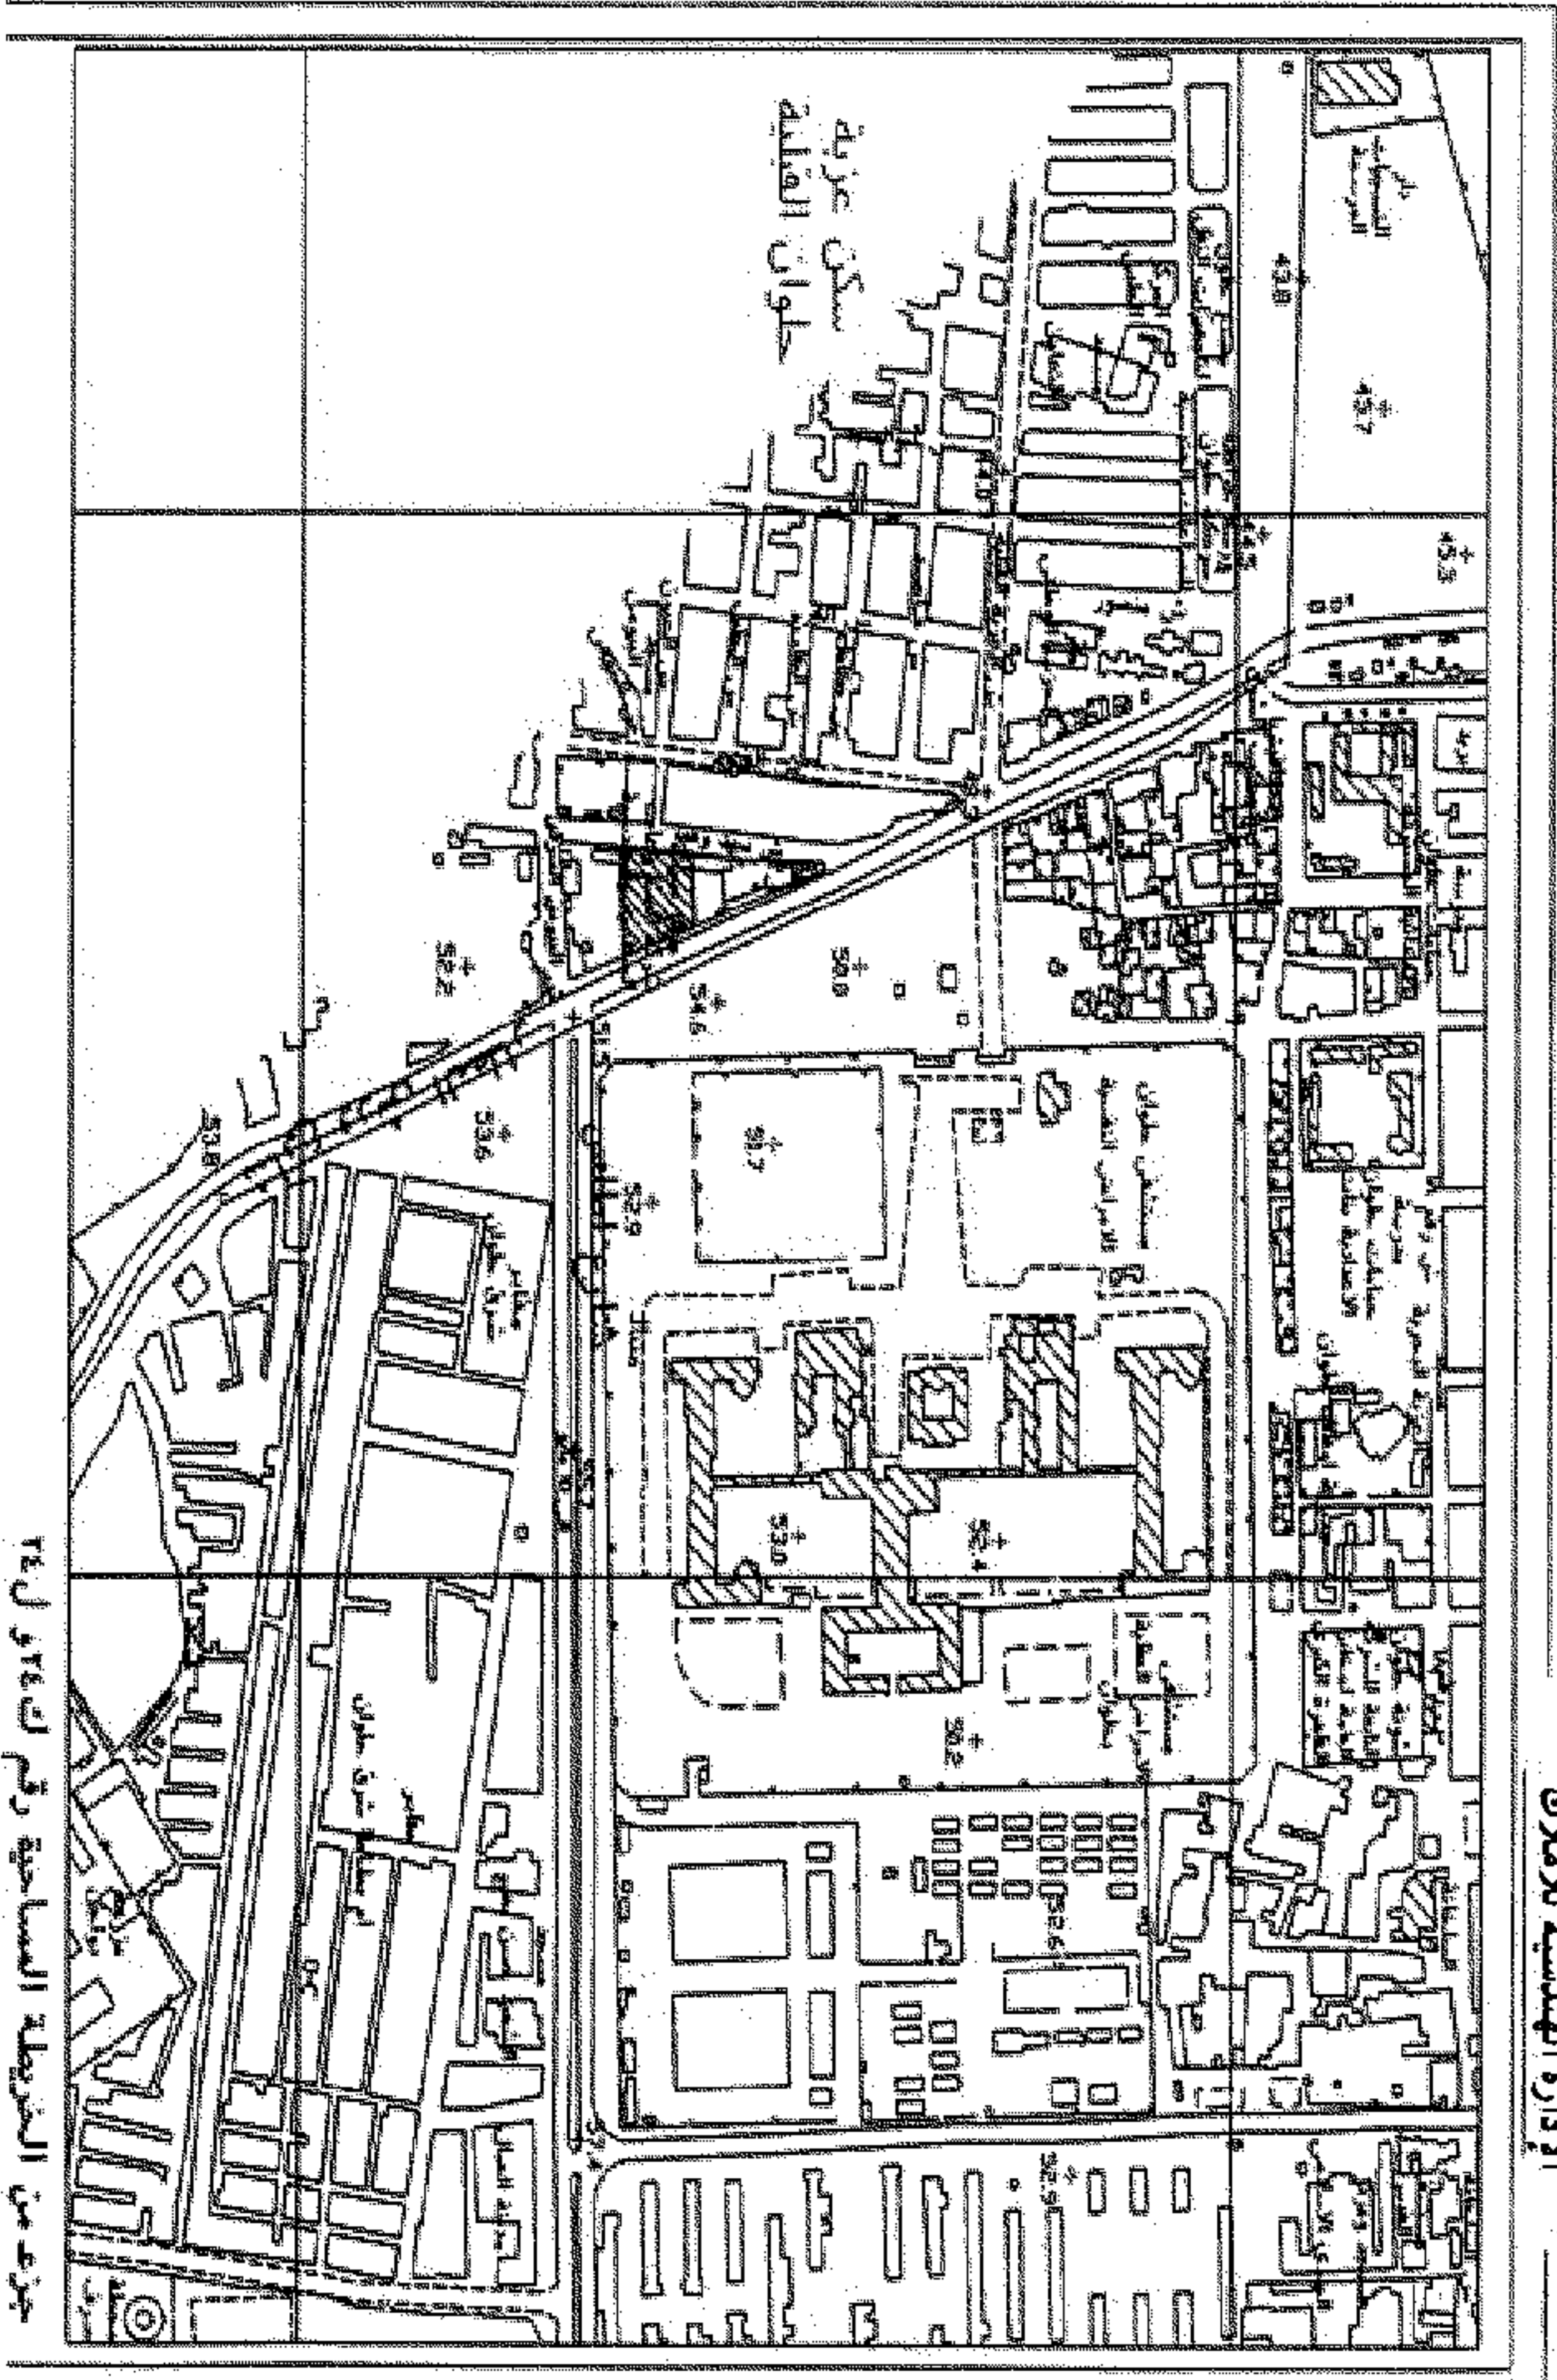

محافظة القاهرة
الإدارة الهندسية للأعمال


جزء من الخريطة المساحية رقم ك ٣٤ ل ٣٤

الموقع العام لقطعة الأرض الكافة بقطاع شارع ورش المطار مع شارع البيوس المطلوب تخصيصها
لإقامة مركز طبي لصالح مديرية الشئون الصحية

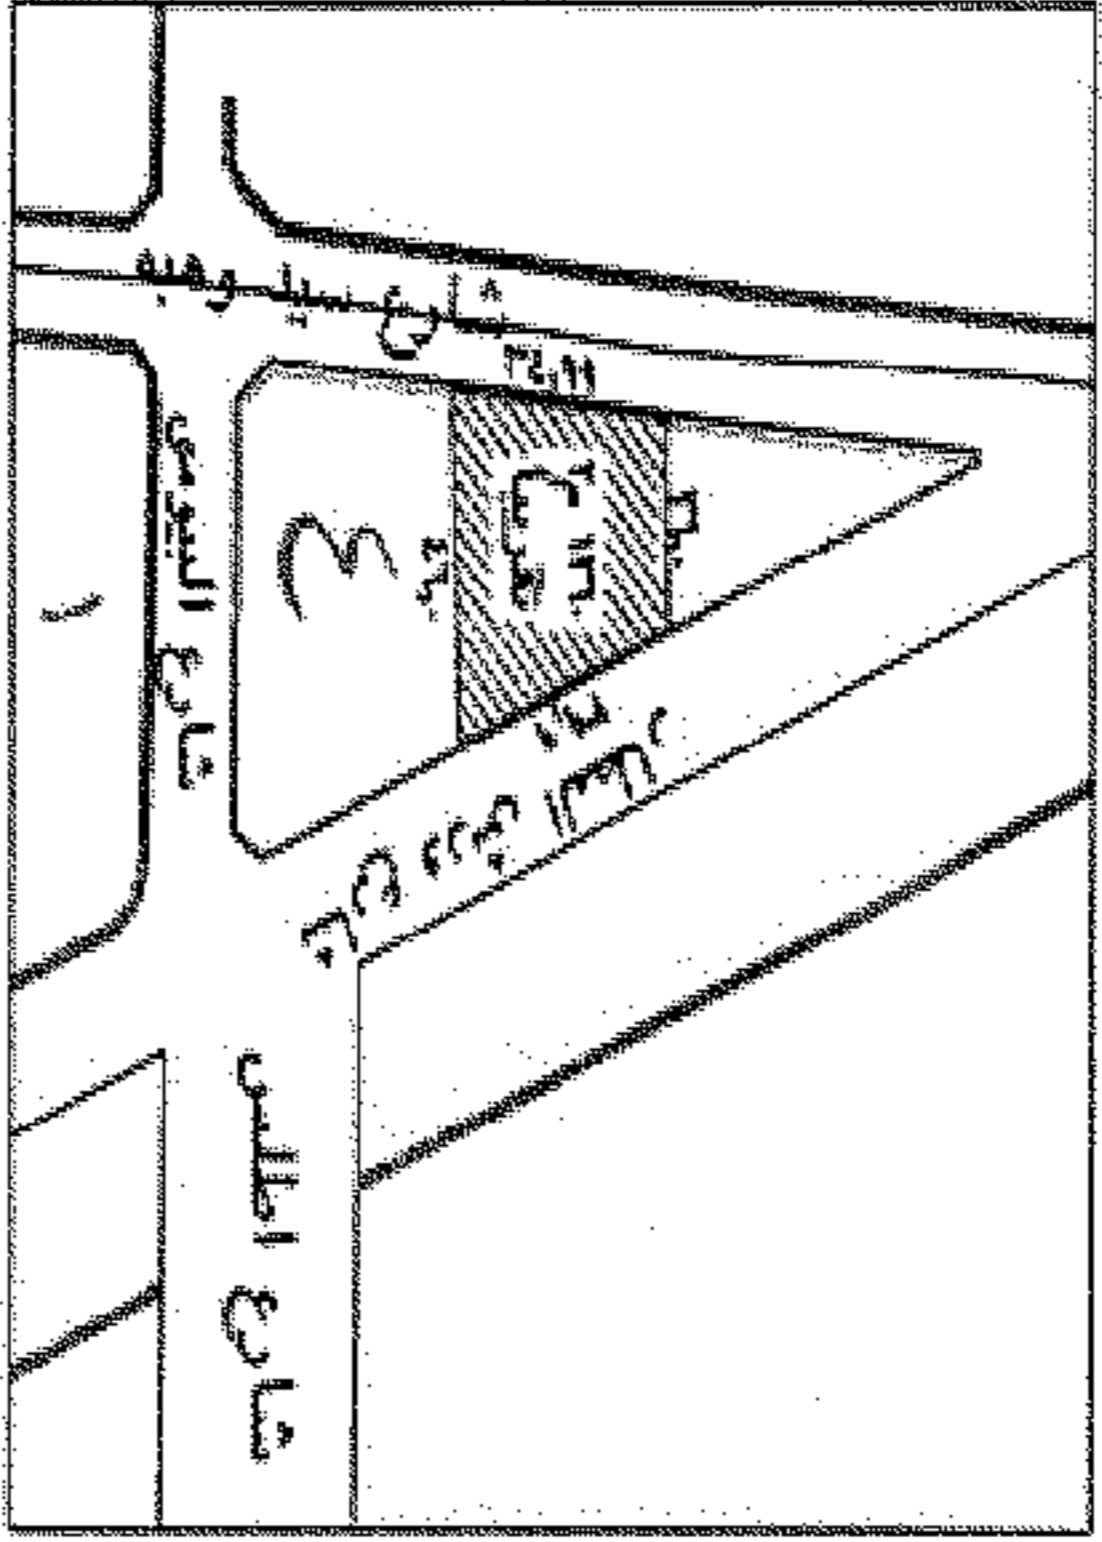

الكروكي

خطوط تنظيم مقعدة
حدود القطعة رقم (٤) بأختالي سطح ٢٨٠ م تقريبا
الموقع المطلوب وتخصيمه بـ ١٢٠ م تقريبا
ضمن القطعة رقم (٤)

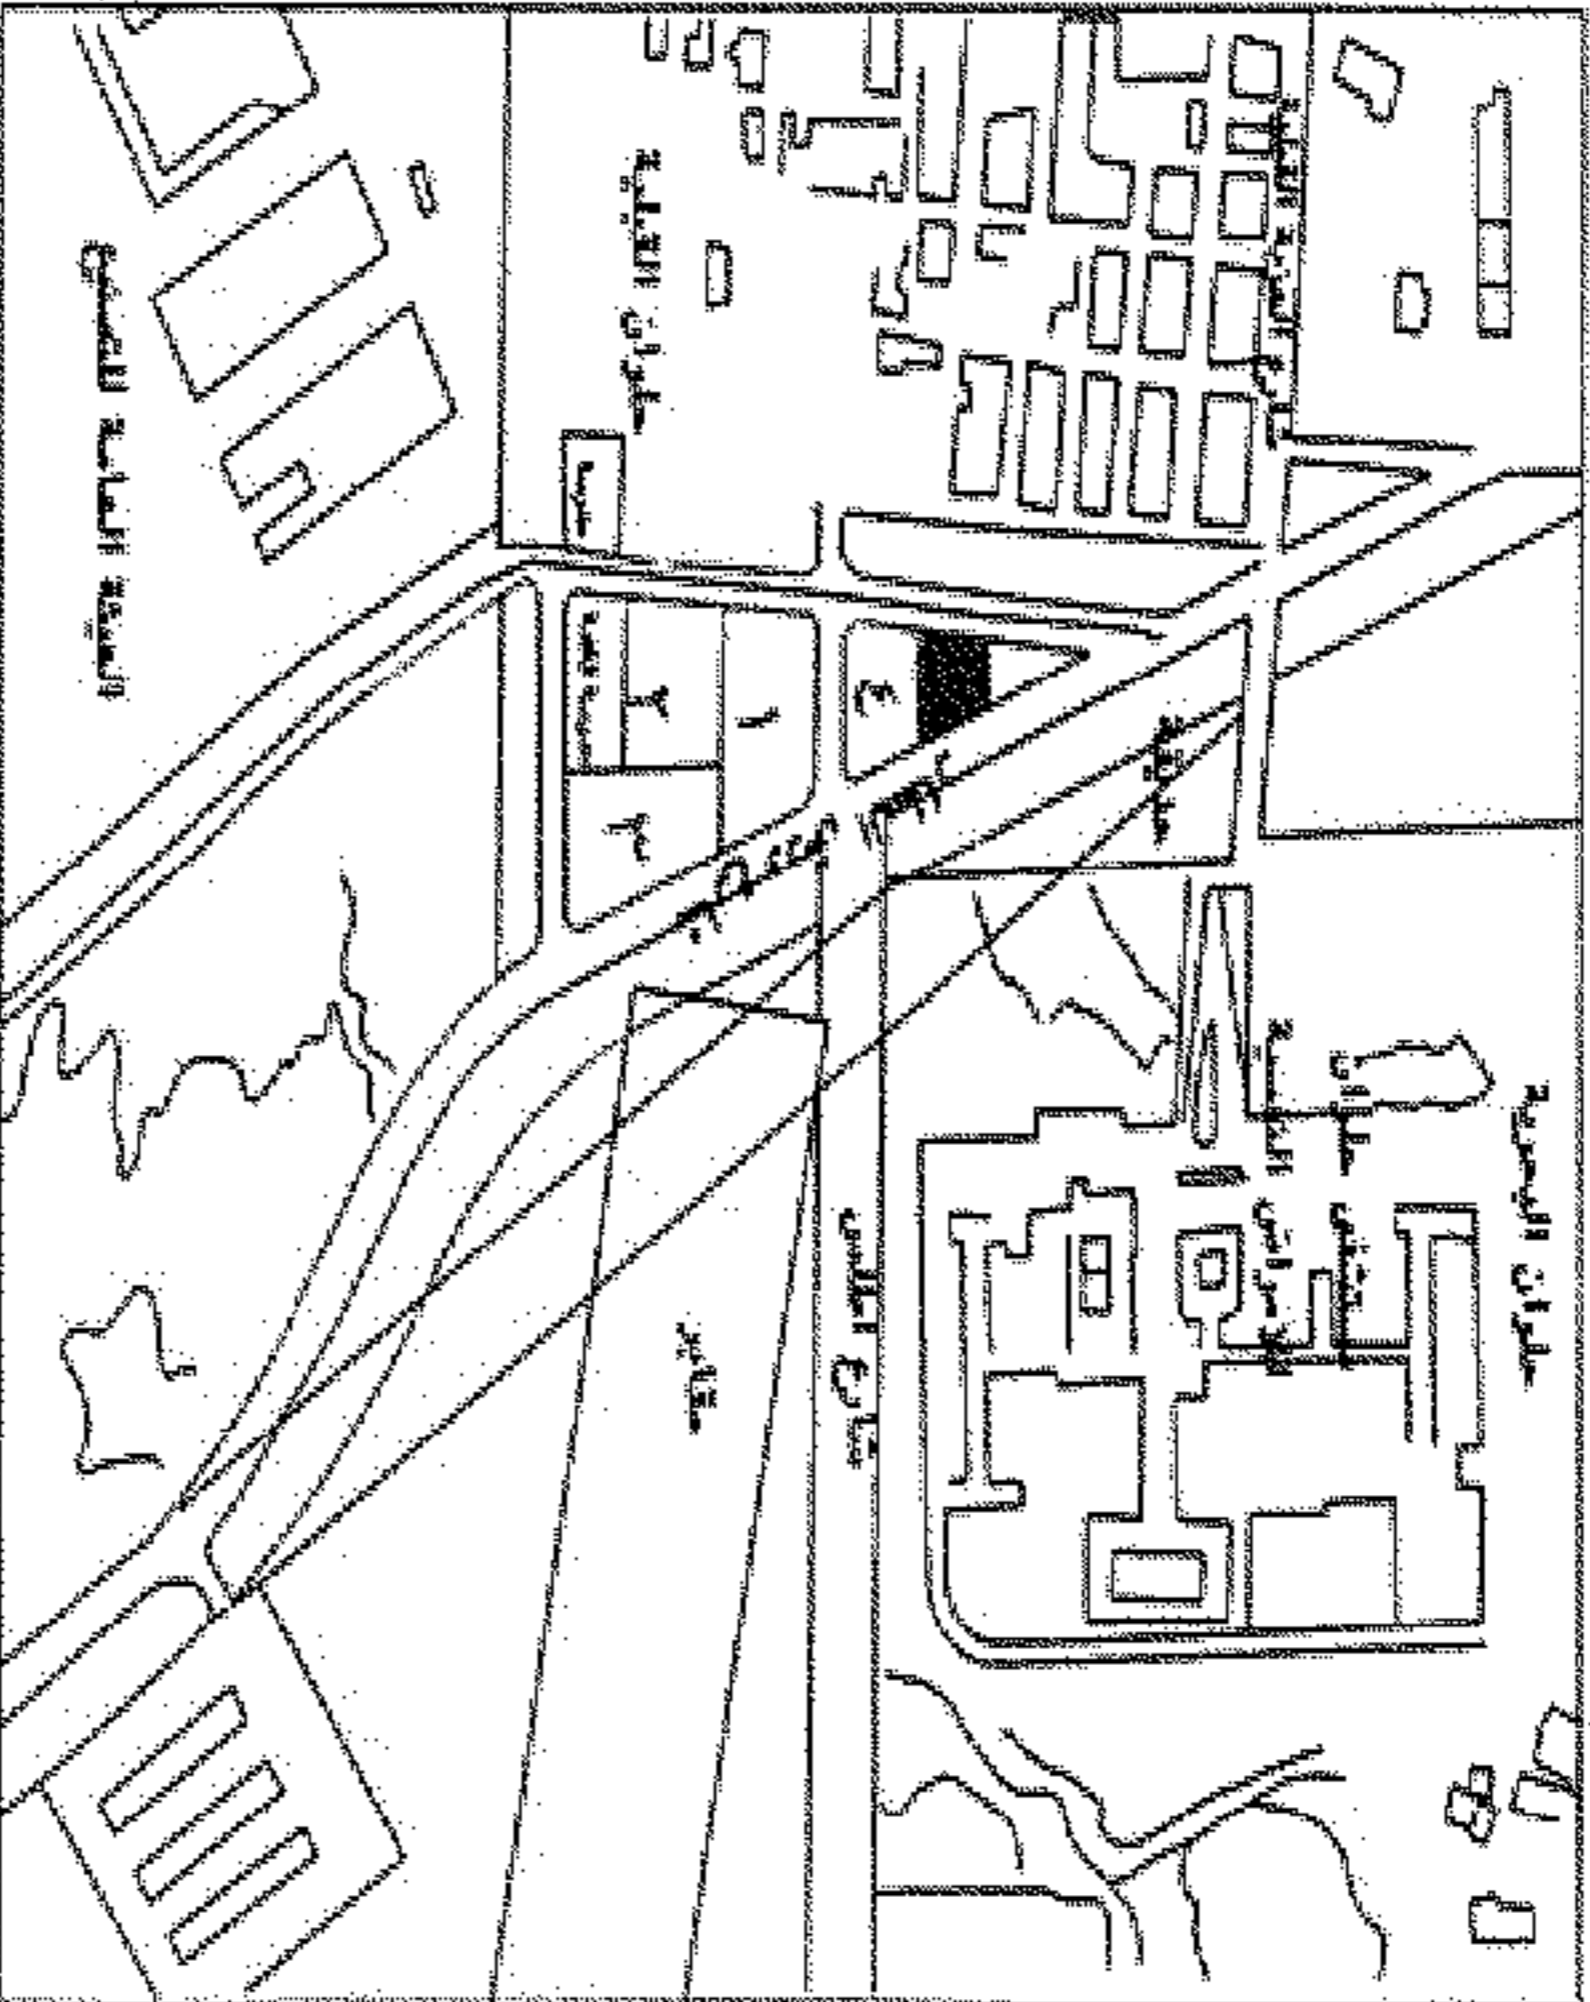

المنطق تمت السجون و الريادة و العيرة بكتب التصديق المساحي
مع مراعاة خطوط التنظيم المعتمدة و الاستخدام المعتمد

قرار محافظ القاهرة رقم ٢٤٣٣ لسنة ٢٠٠٧ بشأن اعتماد
استخدام الأراضي الكافة بقطاع شارع ورش المطار
مع شارع اطللس (البيوس) بحي حلوان كخدمات
و البناء أي استخدامات مقعدة أو تخصيصات سابقة
و يتم إزالة التعديلات الكافة على أرض المشروع بمعرفة المي المختص

