

قرار رئيس مجلس الوزراء

رقم ١٤٠٨ لسنة ٢٠١٤

رئيس مجلس الوزراء

بعد الاطلاع على الدستور :

وعلى قانون نظام الإدارة المحلية الصادر بالقانون رقم ٤٣ لسنة ١٩٧٩ وتعديلاته :

وعلى المرسوم بقانون رقم ١١٦ لسنة ٢٠١١ بحل المجالس الشعبية المحلية :

وعلى طلب محافظ دمياط :

وبناءً على ما عرضه وزير التنمية المحلية :

— (١) —

(المادة الأولى)

يتم تخصيص مساحة ٥٤٠٥ م٢ من أملاك الوحدة لمدينة السرو بمحافظة دمياط داخل الحيز العمرانى لبناء عدد ٣٠ وحدة سكنية بالمجان ضمن مشروع المرحلة الثالثة للمشروع القومى للإسكان الاجتماعى وحدودها كالتالى :

الحد البحرى : نزار السرو بطول ٤٥ م .

الحد القبلى : طريق جسر الترعة الشرقاوية بطول ٤٥ م .

الحد الشرقى : طريق مرصوف مدخل المدينة بطول ٩ م .

الحد الغربى : باقى الملك سكن أهالى بطول ٩ م .

وذلك حسب الكروكي المرفق .

(المادة الثانية)



ينشر هذا القرار فى الجريدة الرسمية ، وعلى الجهات المختصة تنفيذه.

صدر برئاسة مجلس الوزراء فى ١٨ شوال سنة ١٤٣٥ هـ

(الموافق ١٤ أغسطس سنة ٢٠١٤ م) .

رئيس مجلس الوزراء

مهندس / إبراهيم محلب

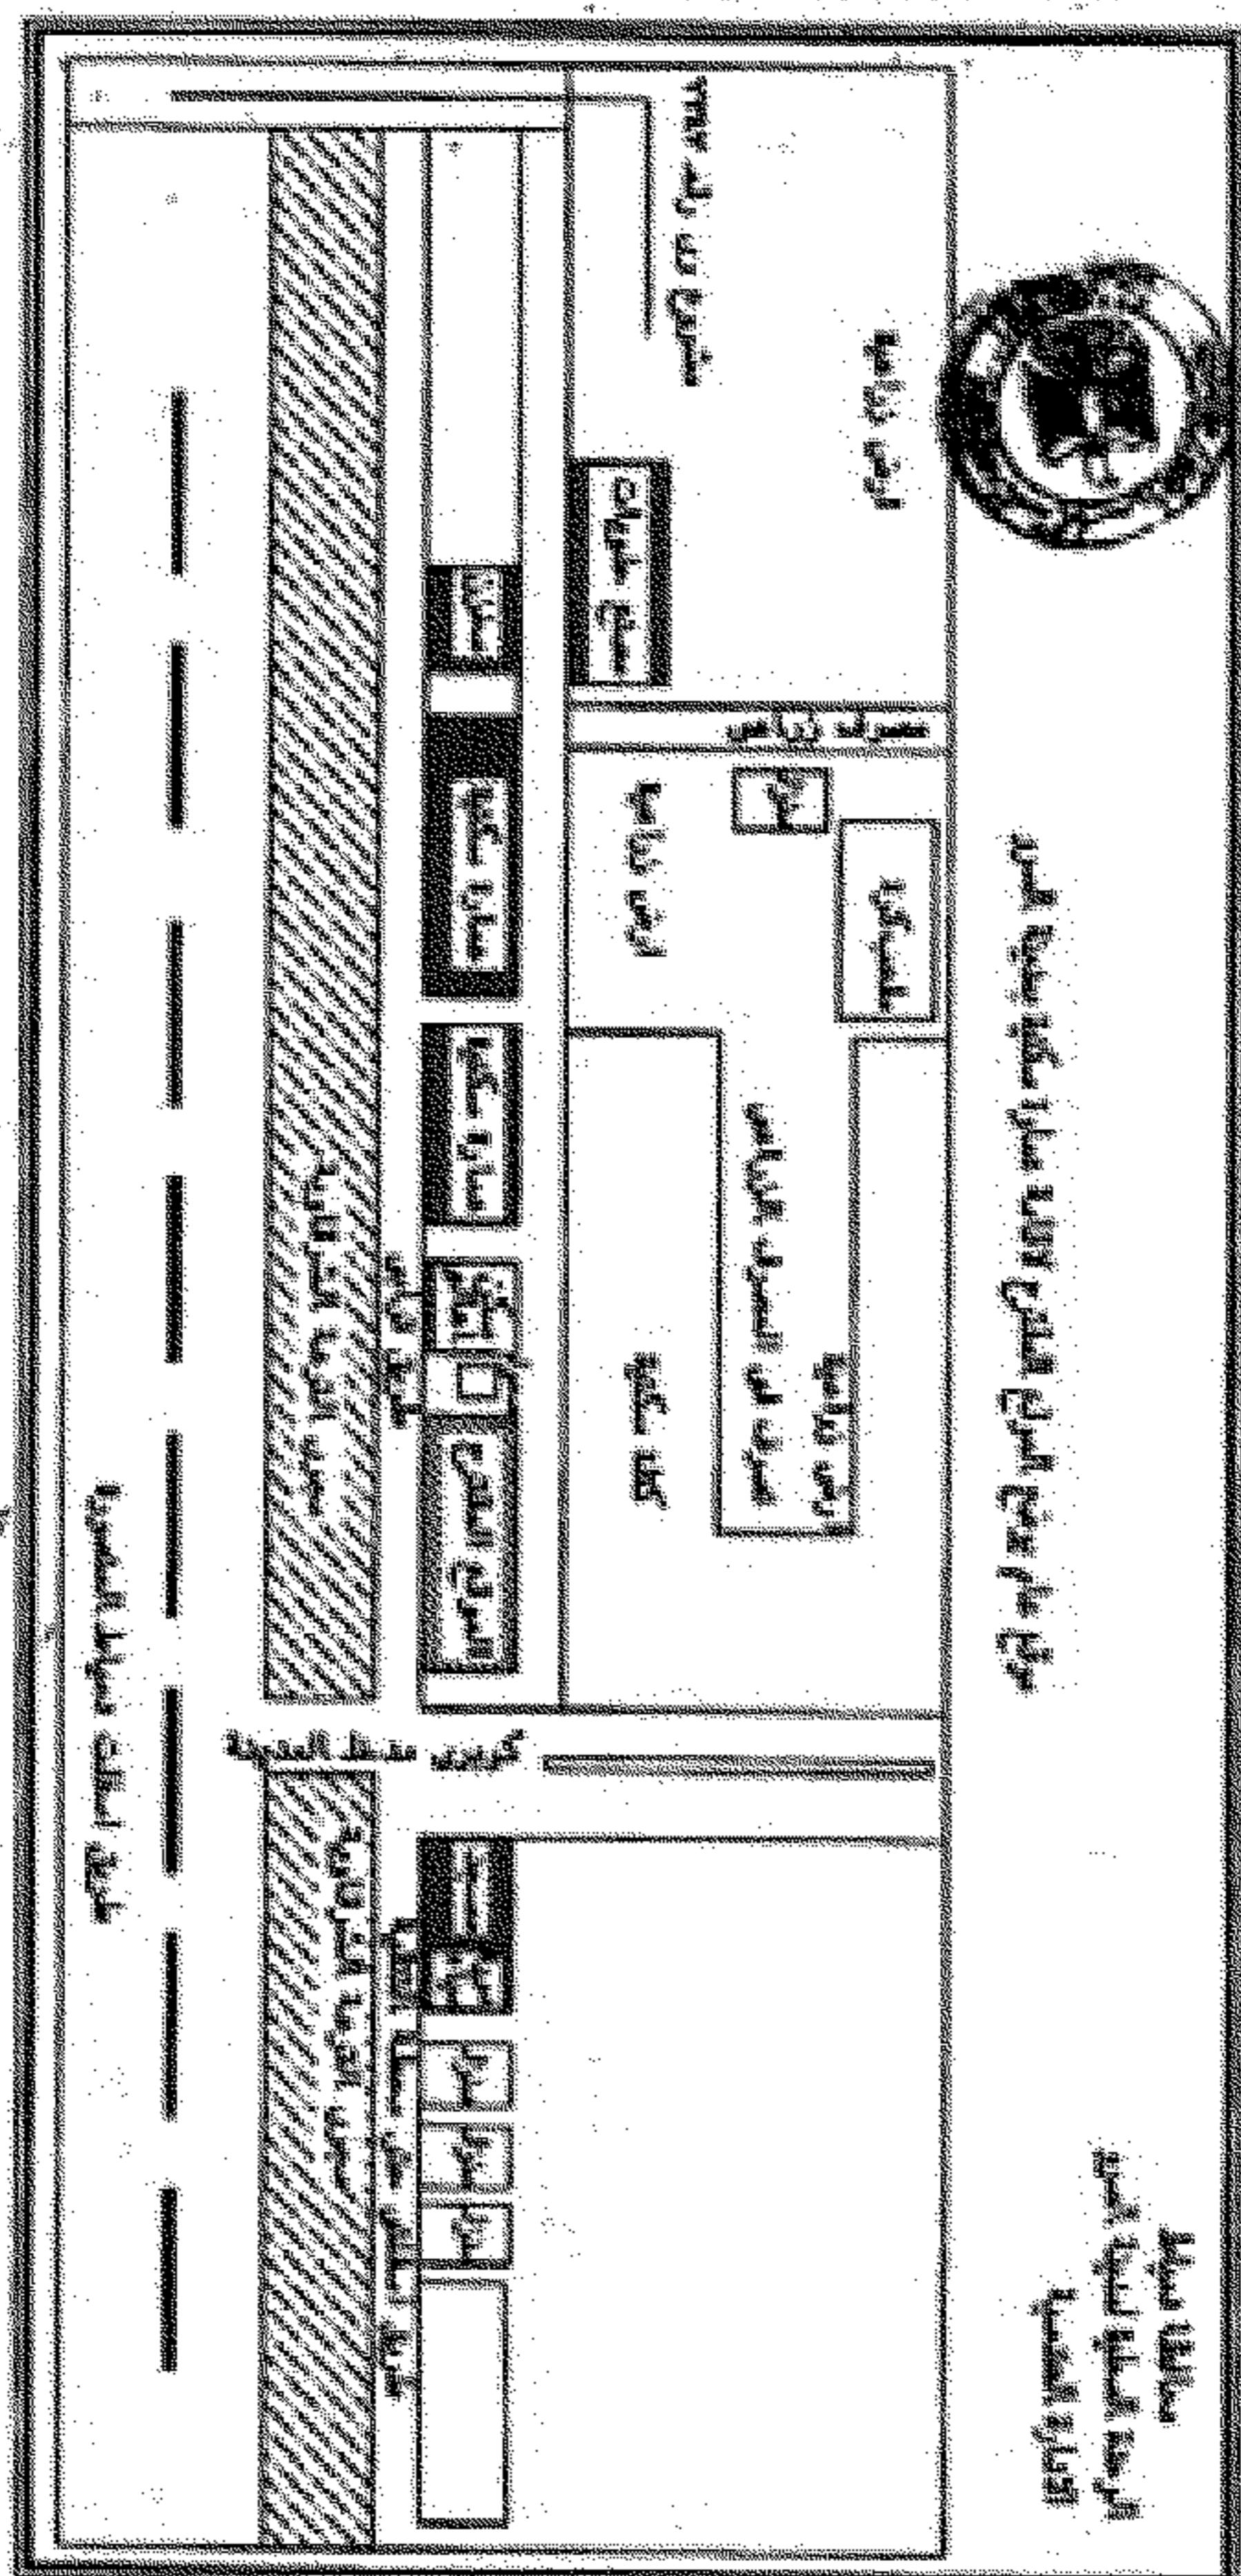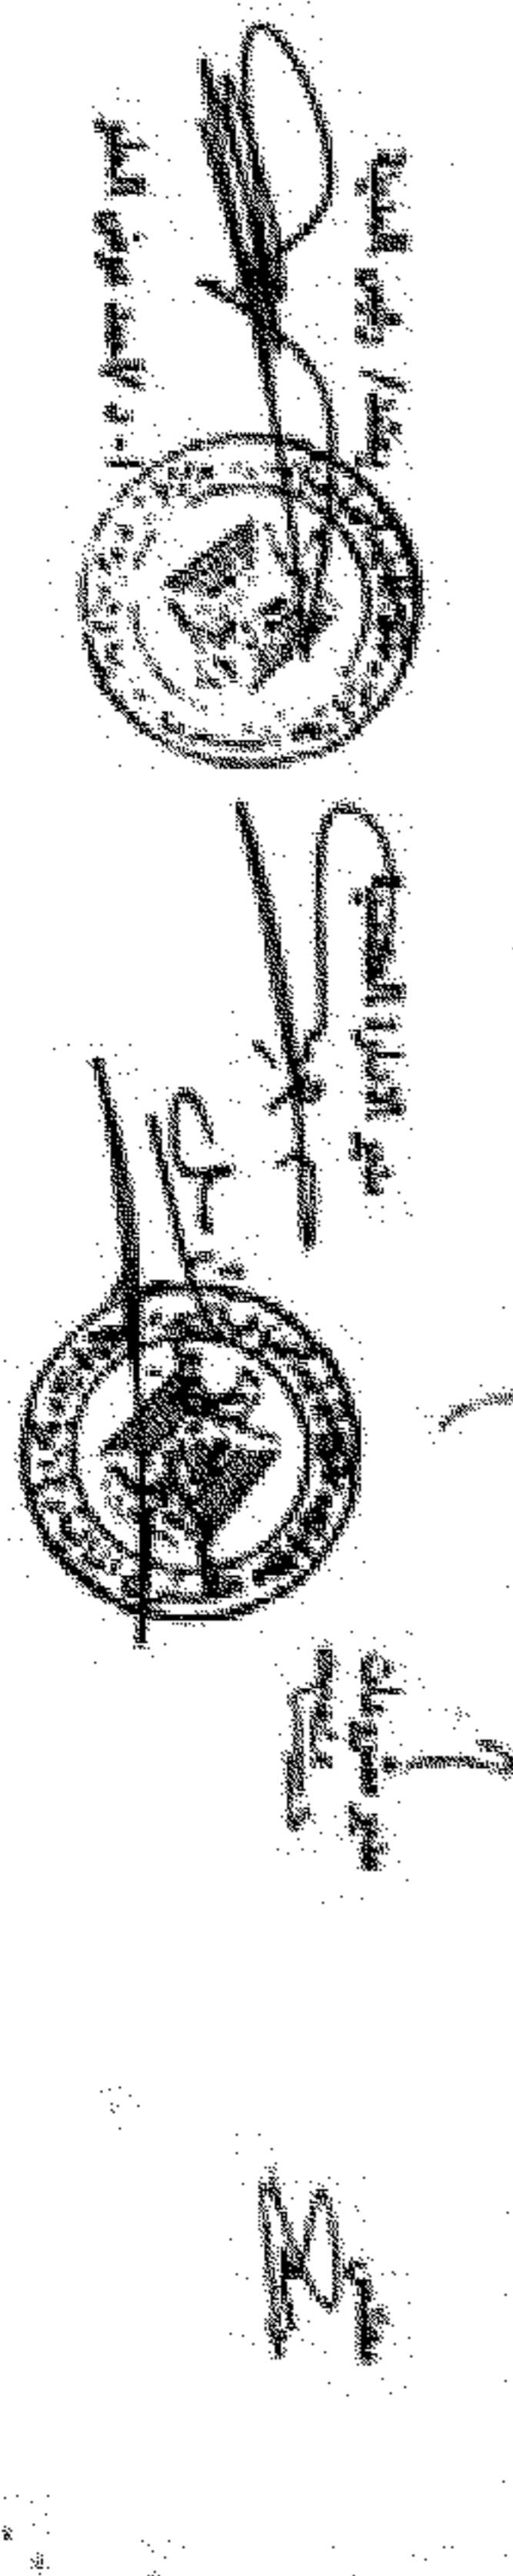

PRODUCED BY AN AUTOGRAPH EDUCATIONAL PRODUCT