

قرارات

وزارة الكهرباء والطاقة

قرار وزارى رقم ٢٦٩ لسنة ٢٠١١

صادر بتاريخ ٢٠١١/٦/١٦

وزير الكهرباء والطاقة

بعد الاطلاع على القانون رقم ٦٣ لسنة ١٩٧٤ بشأن منشآت قطاع الكهرباء
والمعدل بالقانون رقم ٢٠٤ لسنة ١٩٩١ ولائحته التنفيذية ؛
وعلى القانون رقم ١٦٤ لسنة ٢٠٠٠ بتحويل هيئة كهرباء مصر
إلى شركة مساهمة مصرية ؛
وعلى النظام الأساسى للشركة المصرية لنقل الكهرباء ؛
وعلى مذكرة رئيس مجلس إدارة الشركة المصرية لنقل الكهرباء
بتاريخ ٢٠١١/٦/٨ ؛

قرر:

مادة ١ - يتم تنفيذ أعمال شد الموصلات بين الأبراج من رقم (٨) حتى رقم (١١)
للخط الكهربائى دمو/غرب الفيوم جهد ٢٢٠ ك. ف بمحافظة الفيوم ،
وذلك على الأرض التى يمر بها هذا الخط طبقاً للمسار الموضح بالخريطة المساحية
وكشف الملاك الظاهرين والرسومات الهندسية المرفقة ، ويكون تنفيذ الأعمال
على النحو التالى :

رقم البرج	طراز البرج	أبعاد الحفر بالمتر	المنطقة الواقع بها البرج	عدد الأرجل
٨	PSCR	٧ × ٢٨,٦	قرية منشأة دمو - مركز القيوم محافظة الفيوم	٤
٩	ST 90	٢٨,٨ × ٢٨,٨		٤
١٠	S2 E4	١٣,١٠ × ١٣,١٠		٤
١١	S60 E4	١٩,٧٩ × ١٩,٧٩		٤

أعمال شد الموصلات وتركيب العازلات .

مادة ٢ - على الشركة المصرية لنقل الكهرباء استكمال الإجراءات المقررة

وفقاً لأحكام القانون رقم ٦٣ لسنة ١٩٧٤ المشار إليه وتعديلاته .

مادة ٣ - ينشر هذا القرار وملحقاته في الوقائع المصرية ، وعلى جميع المختصين تنفيذه .

وزير الكهرباء والطاقة

دكتور / حسن أحمد يونس

الشركة المصرية لنقل الكهرباء

مذكرة

للعرض على السيد الدكتور الوزير

الموضوع : تنفيذ أعمال شد الموصلات بين الأبراج من رقم (٨) حتى رقم (١١) بعملية إنشاء خط دمو/ غرب الفيوم جهد ٢٢٠ ك. ف بمحافظة الفيوم .

الخلفية : تقوم الشركة المصرية لنقل الكهرباء بتنفيذ أعمال شد الموصلات للخط الكهربائي المشار إليه وعند البدء في التنفيذ اعترض الملاك وأصحاب الأراضي المار بها هذه الأبراج .

المعروض : بذلت عدة محاولات لتنفيذ أعمال شد الموصلات المشار إليها ولكن دون جدوى . وقد ترون سيادتكم التفضل بالموافقة على إصدار قرار بتنفيذ شد الموصلات بين الأبراج المشار إليها بالقوة الجبرية .

المطلوب : التفضل بالنظر ... وفي حالة الموافقة ... التفضل بتوقيع مشروع القرار المرفق .

رئيس مجلس الإدارة

مهندس / فتح الله محمد لطفى شلبي

كشف

بأسماء السادة الملاك المعترضين


على شد الموصلات بعملية إنشاء خط دمو / غرب الفيوم


جهد ٢٢٠ ك. ف

رقم البرج	طراز البرج	أسماء المعترضين	المنطقة الواقعة فيها شد الموصلات
١	PSUR	١ - هدى عبد العزيز حانظ	قرية منشأة دمو - مركز الفيوم
٢	ST 90	٢ - مهذب محمود يوسف جمعة	محافظة الفيوم
٣	S2 E4		
٤	S60 E4		


II-TOWER ARRANGEMENT

S60-124

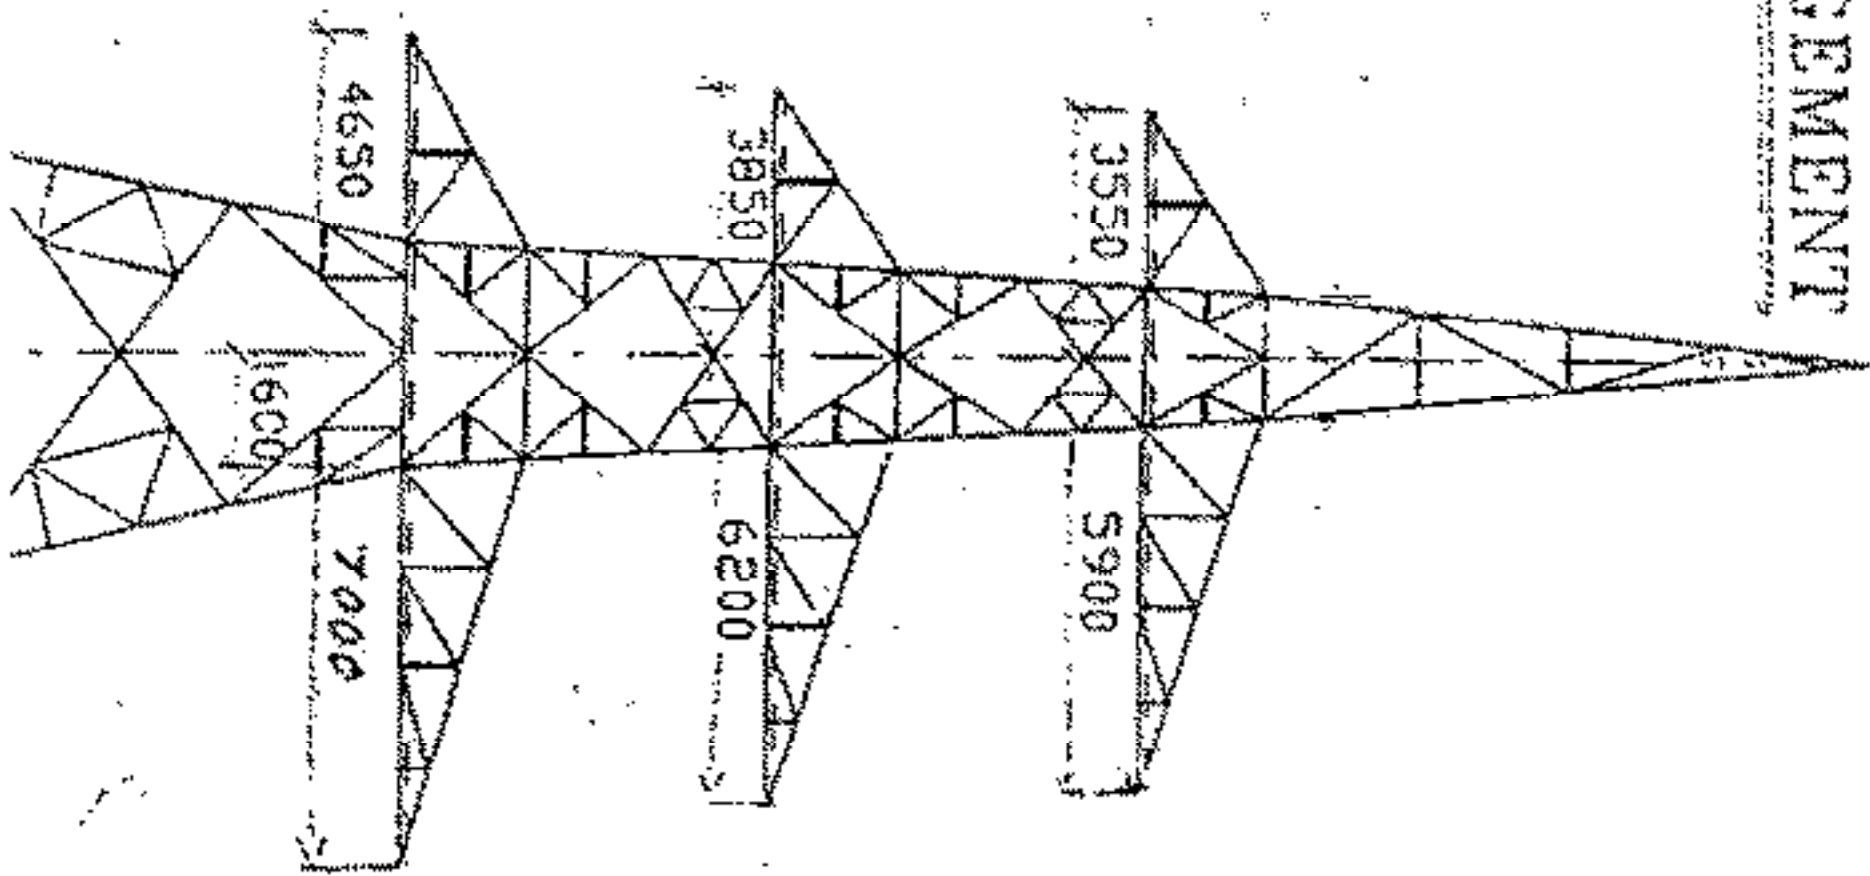

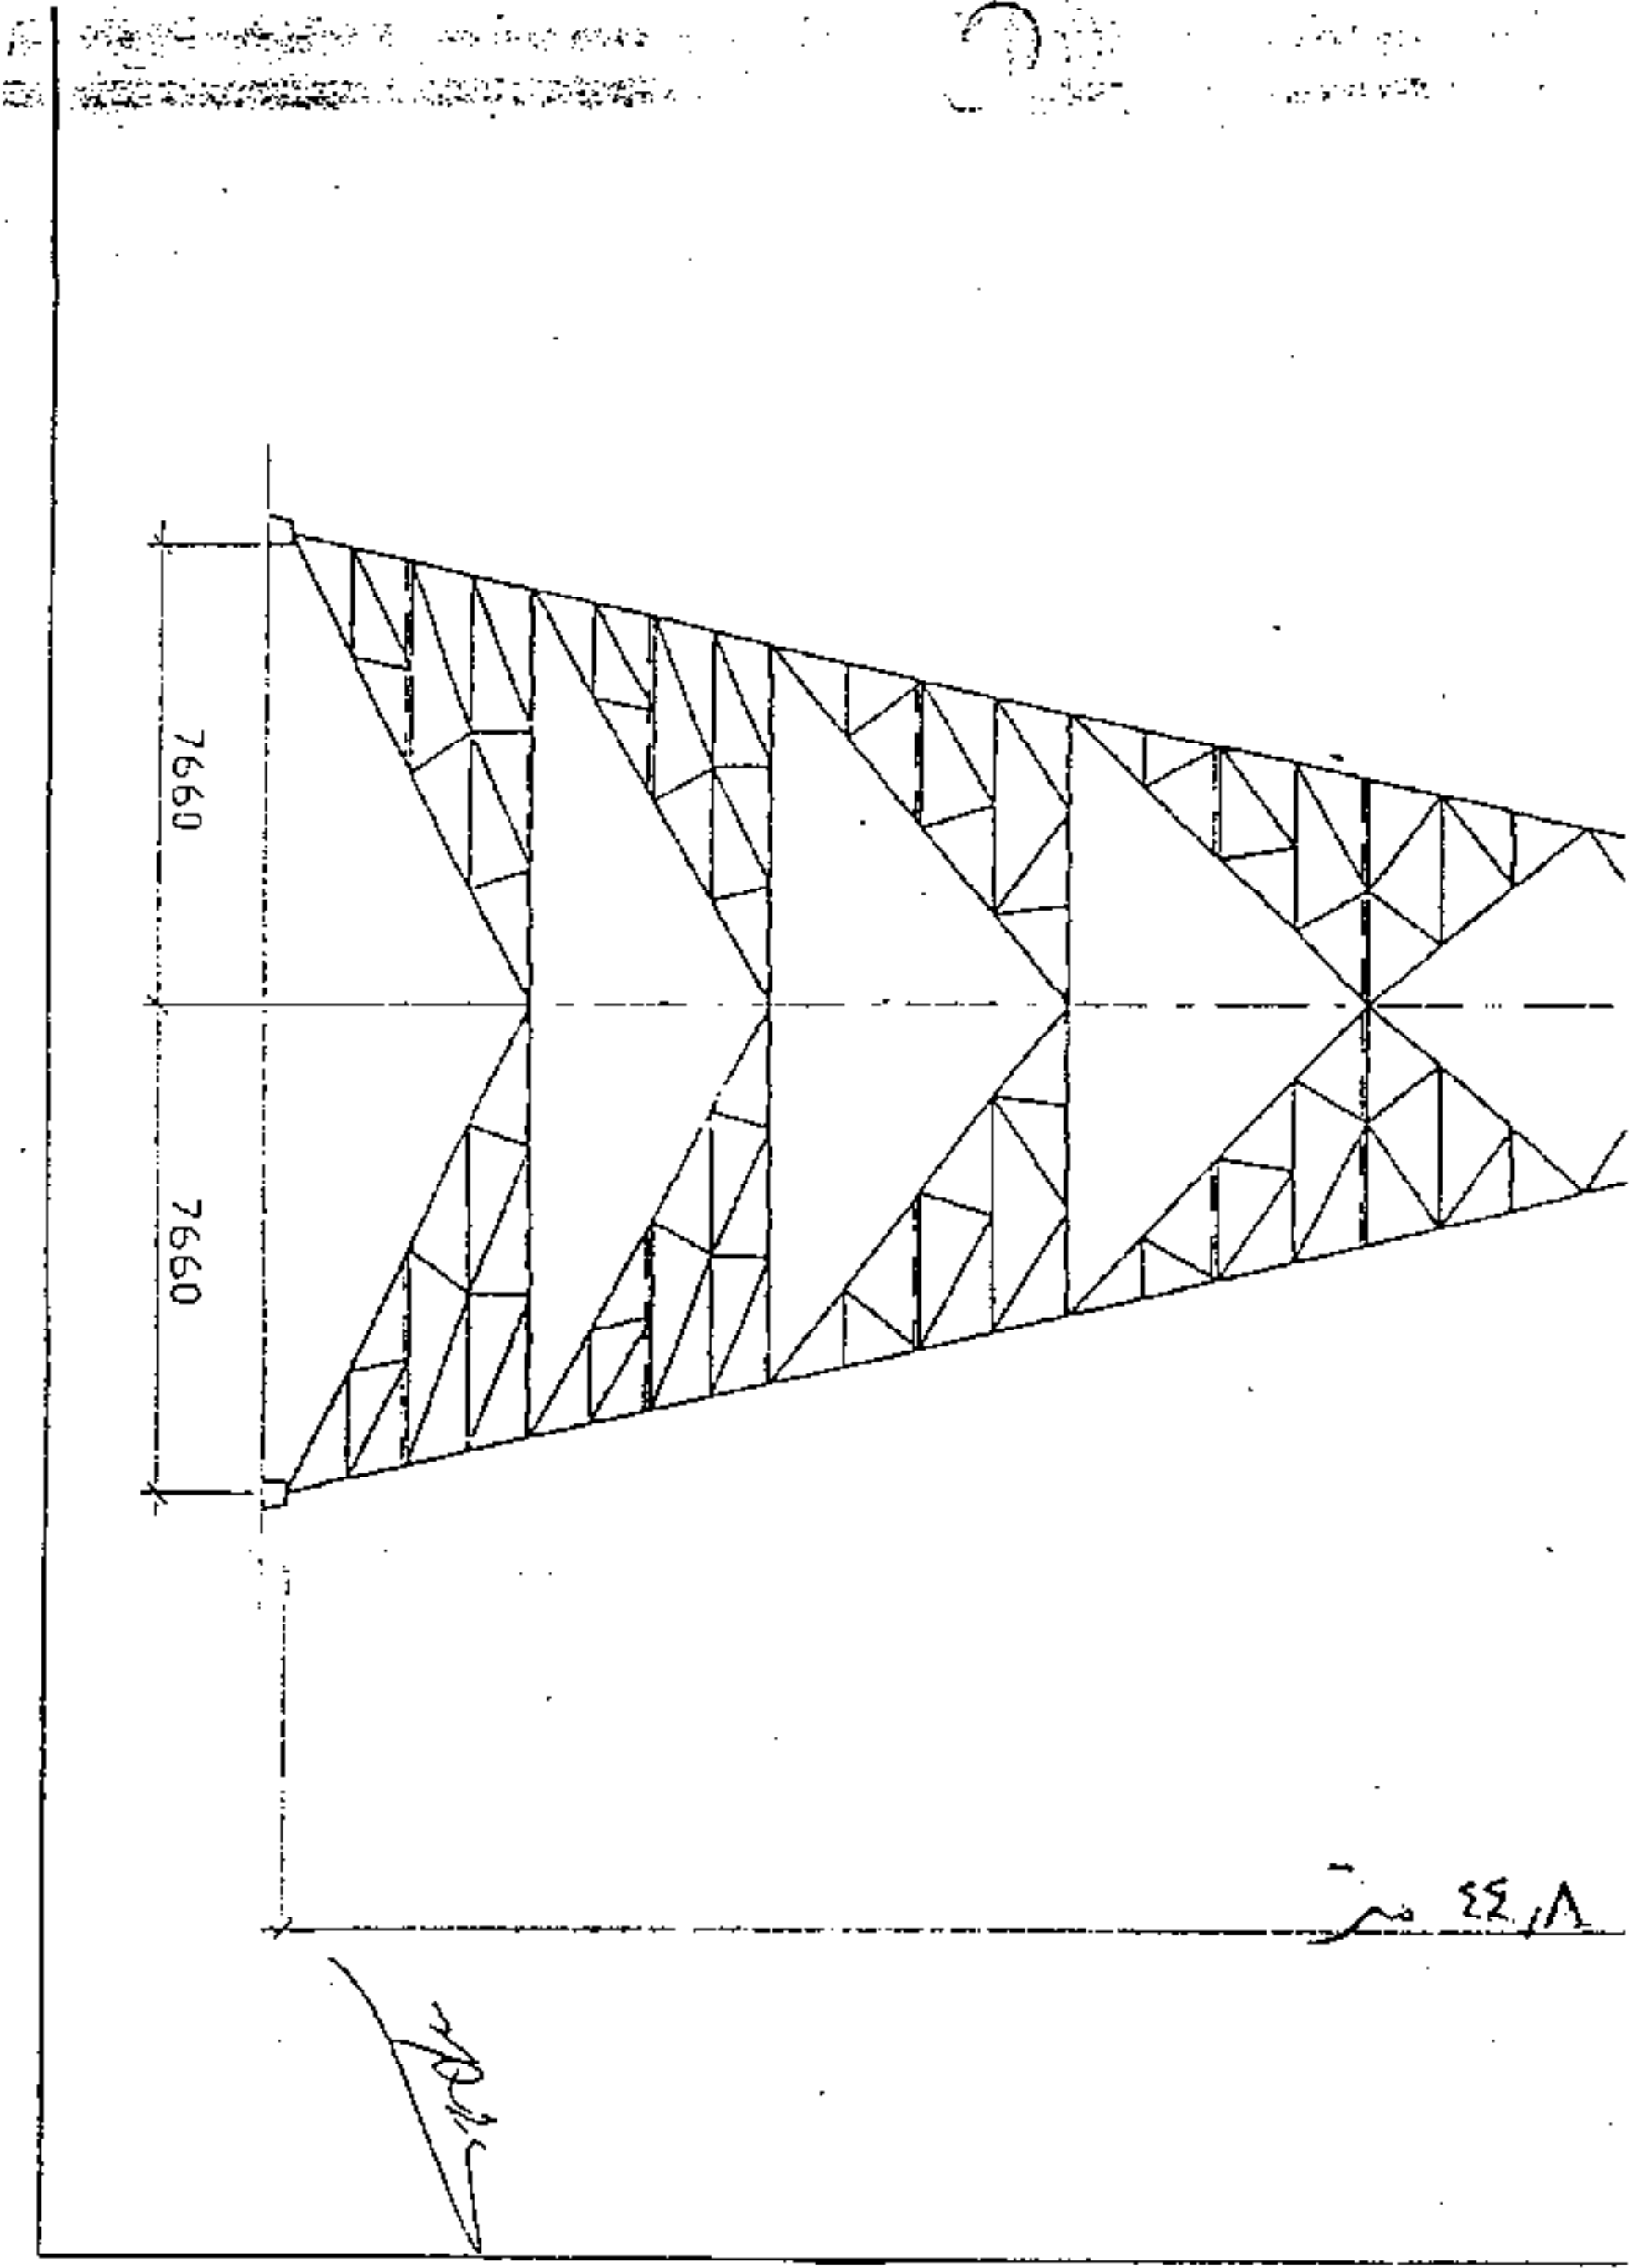

ST90

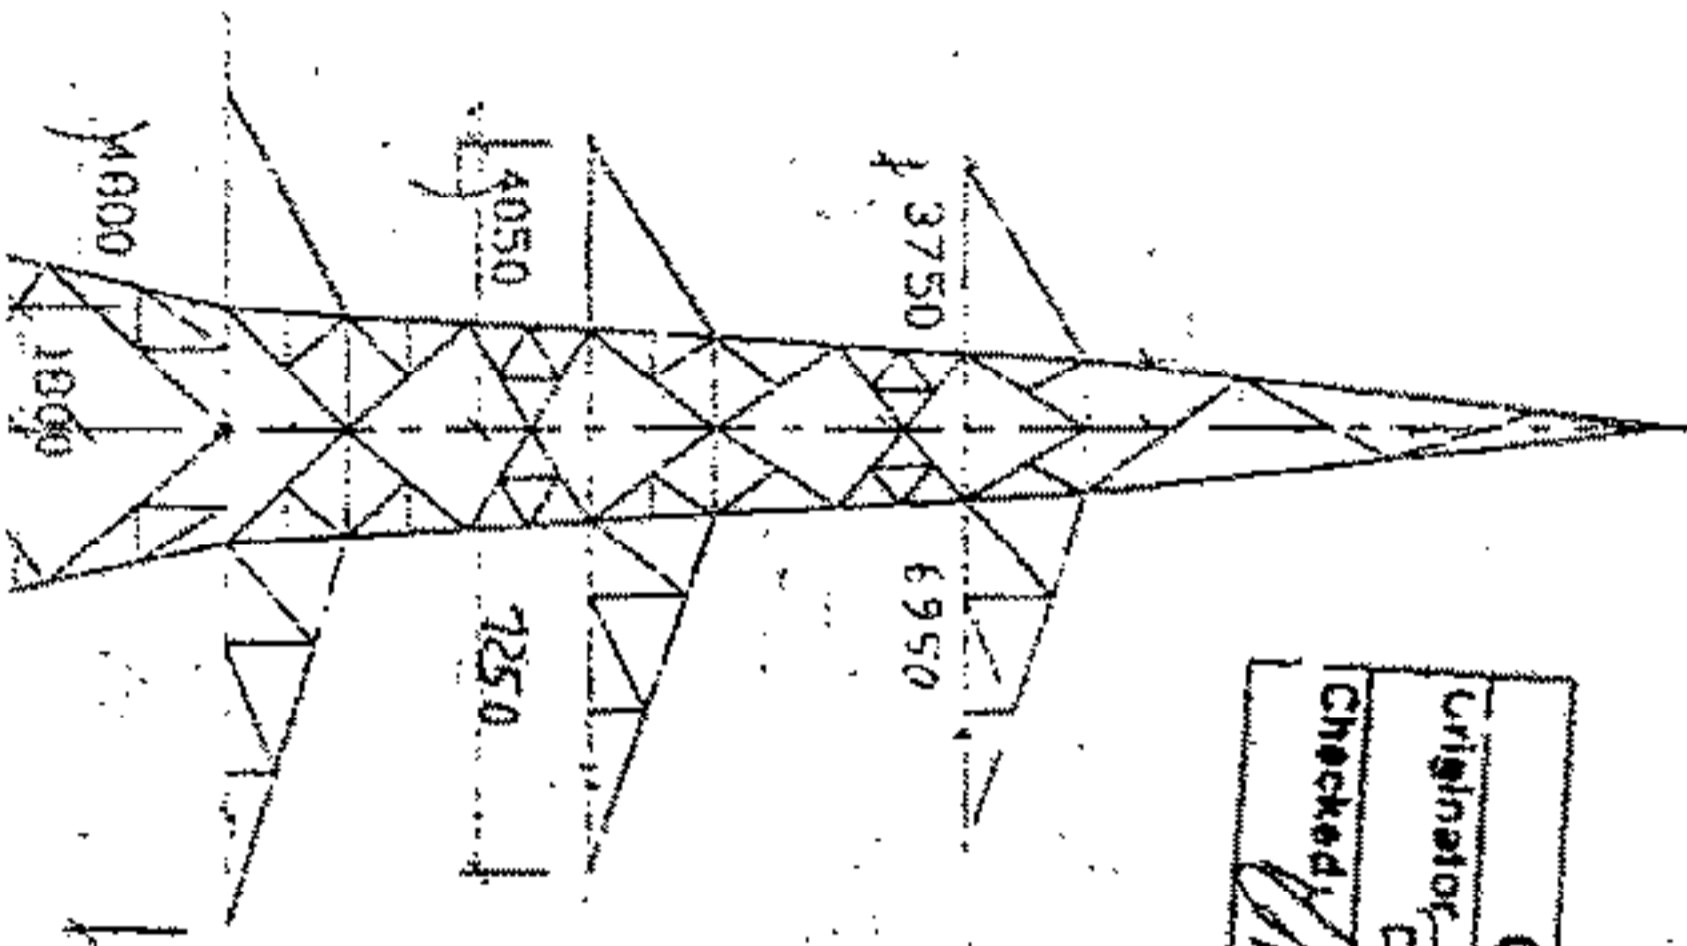

Check Print	
Originator	Badr
Date	9.12.2000
Checked by	M. Zaki
Date	9.12.2000


٥٣,٥٥ متر


Approved.
 Comments as noted
 Review and Resubmit.

Review status No. 1 does not relieve Contractor
 from full compliance with contractual obligations.


REVIEWED	Elect.	Civil
	<i>[Signature]</i>	


Mr. [Signature] Date 21/7/2011




 No. 1000

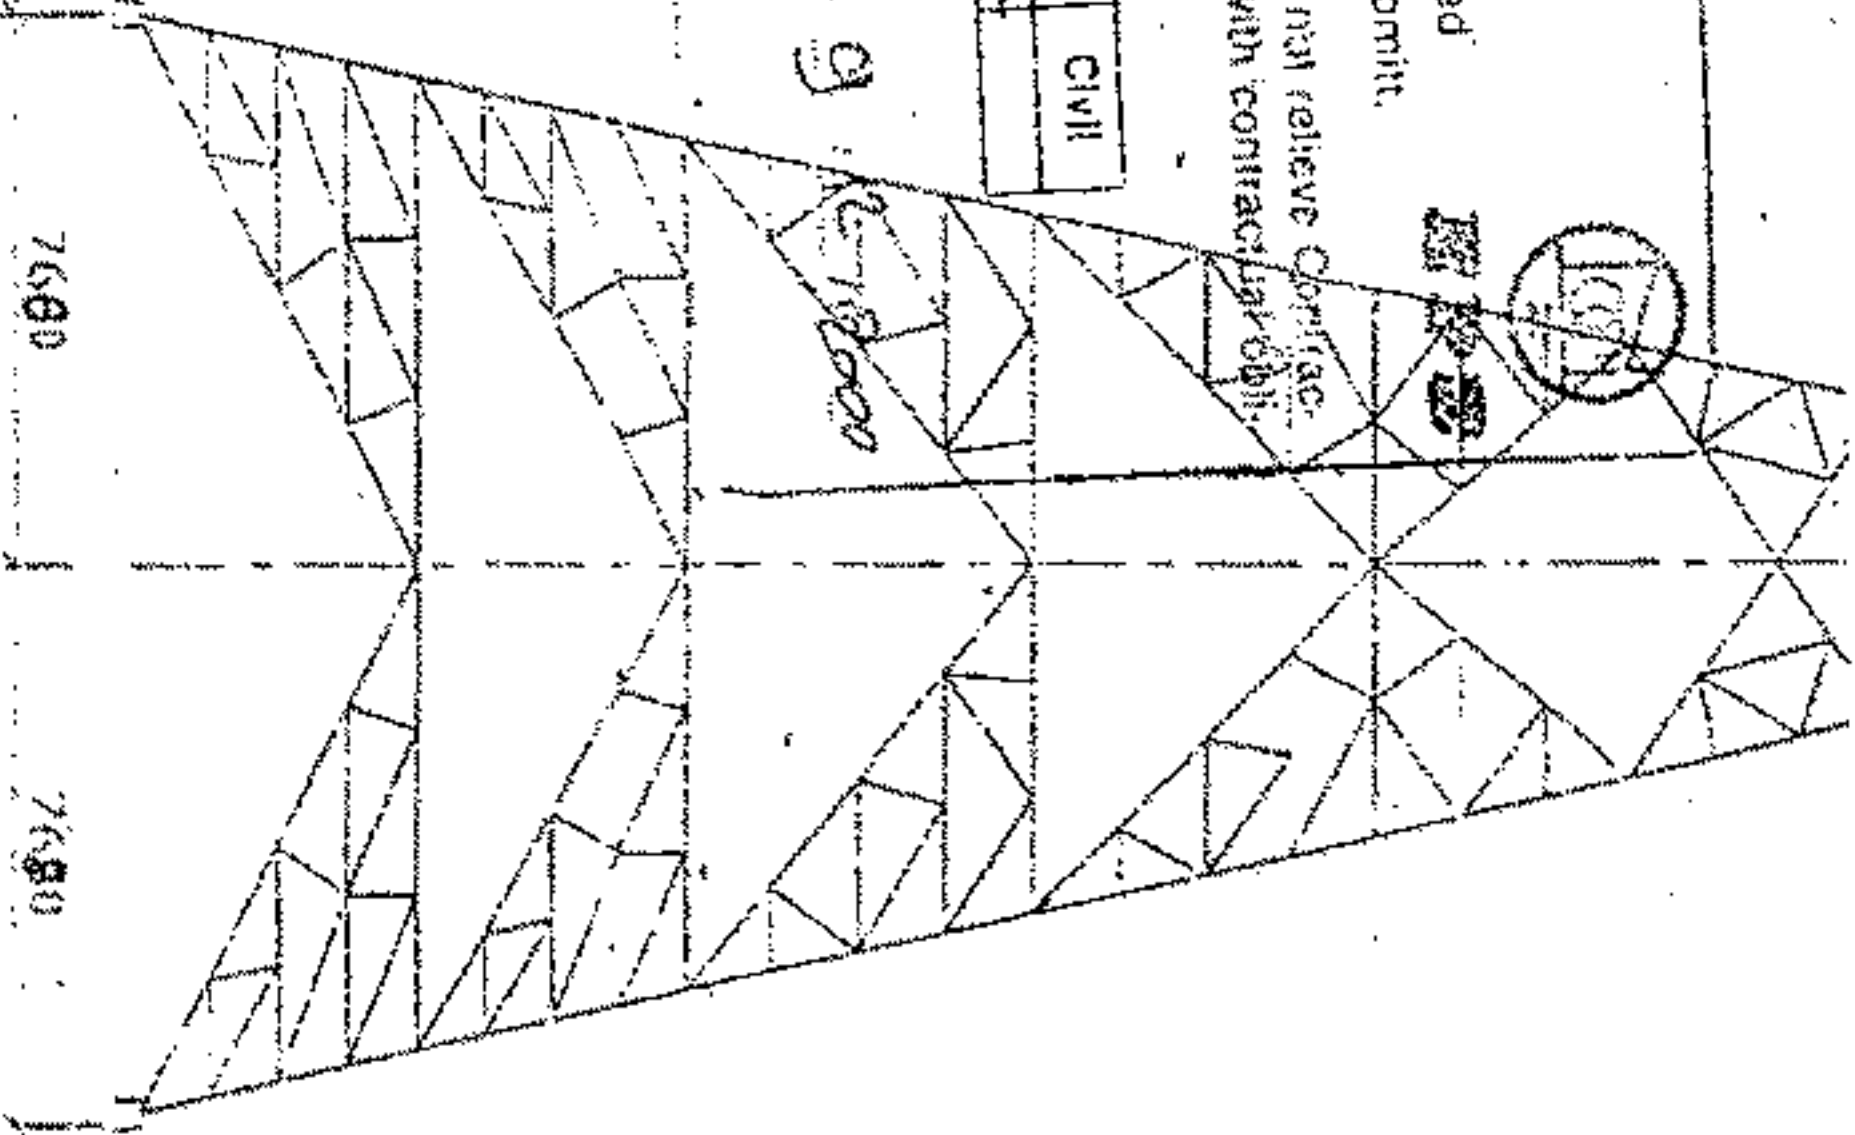

7680 7680

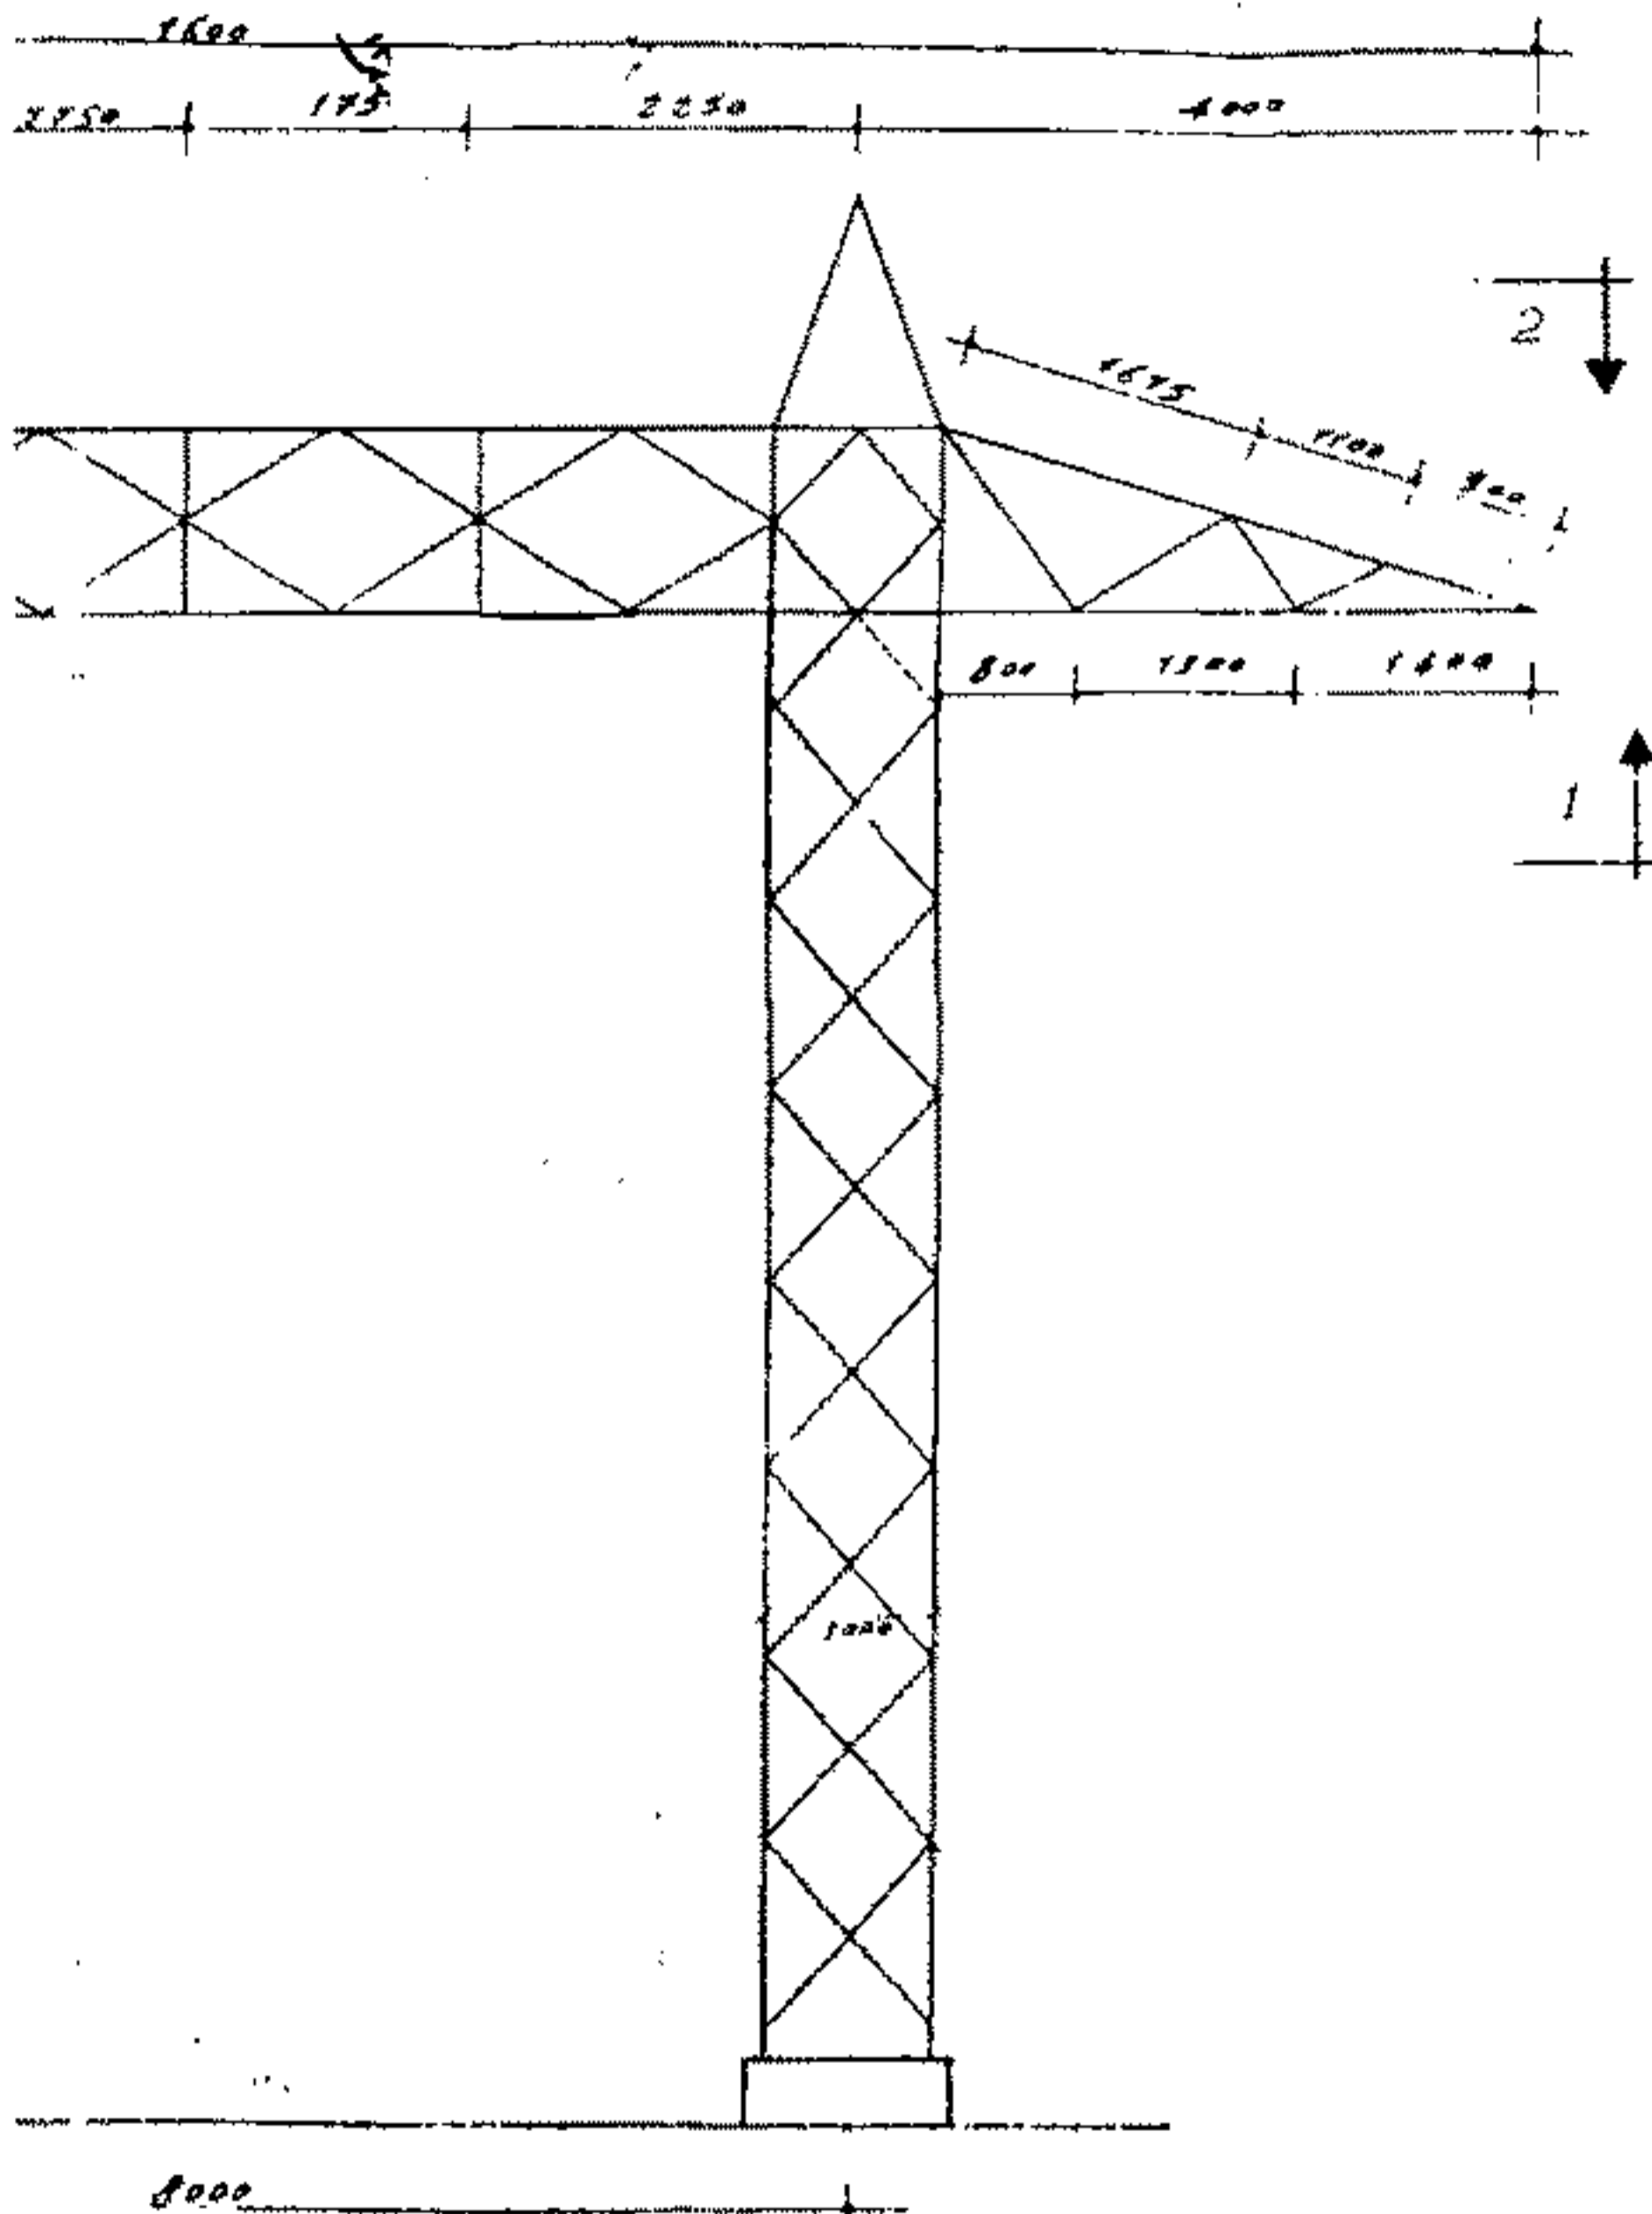


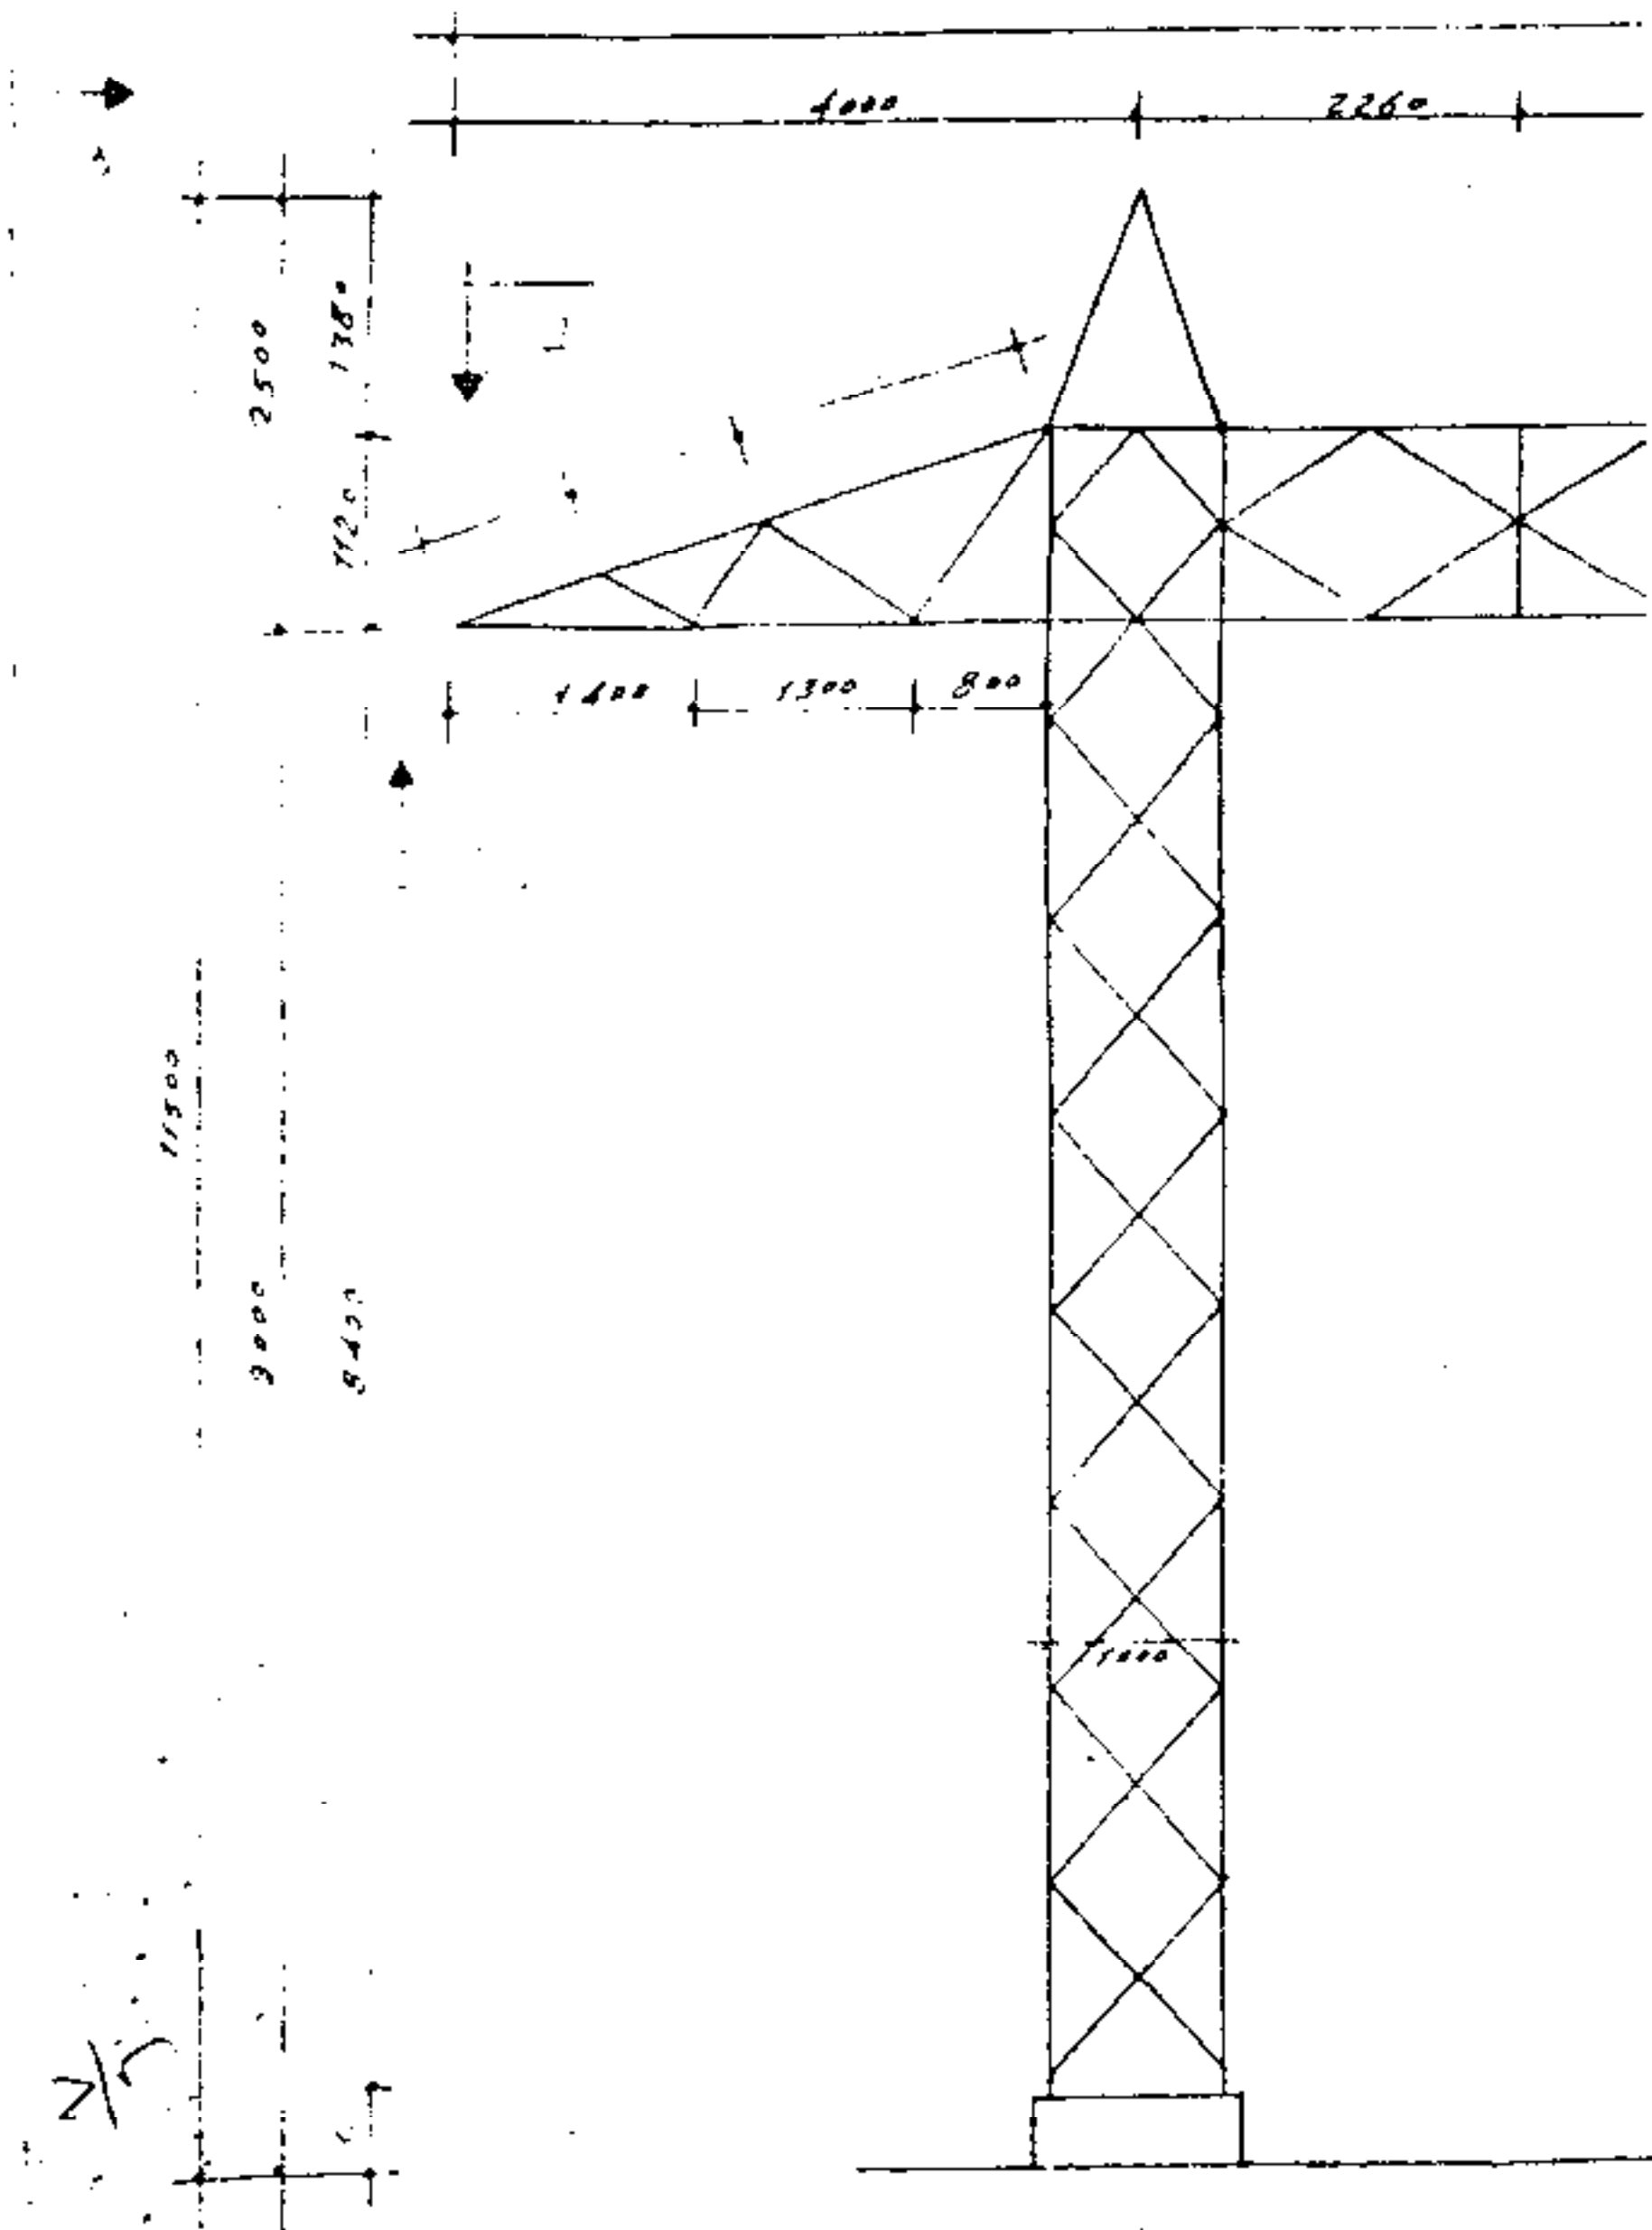


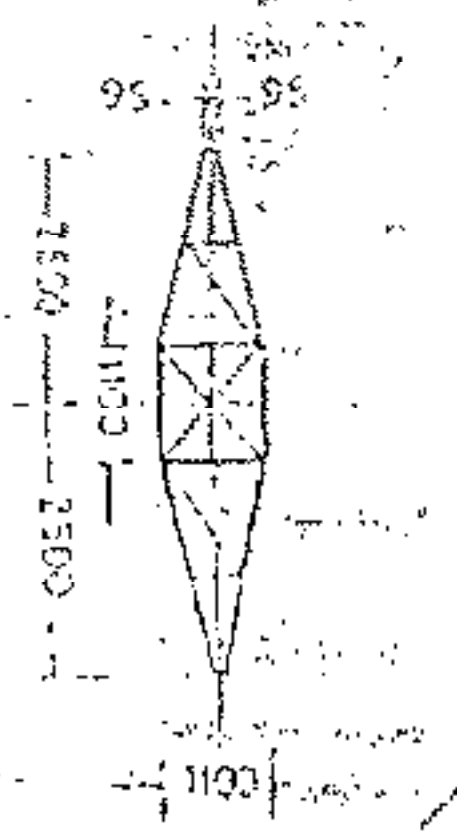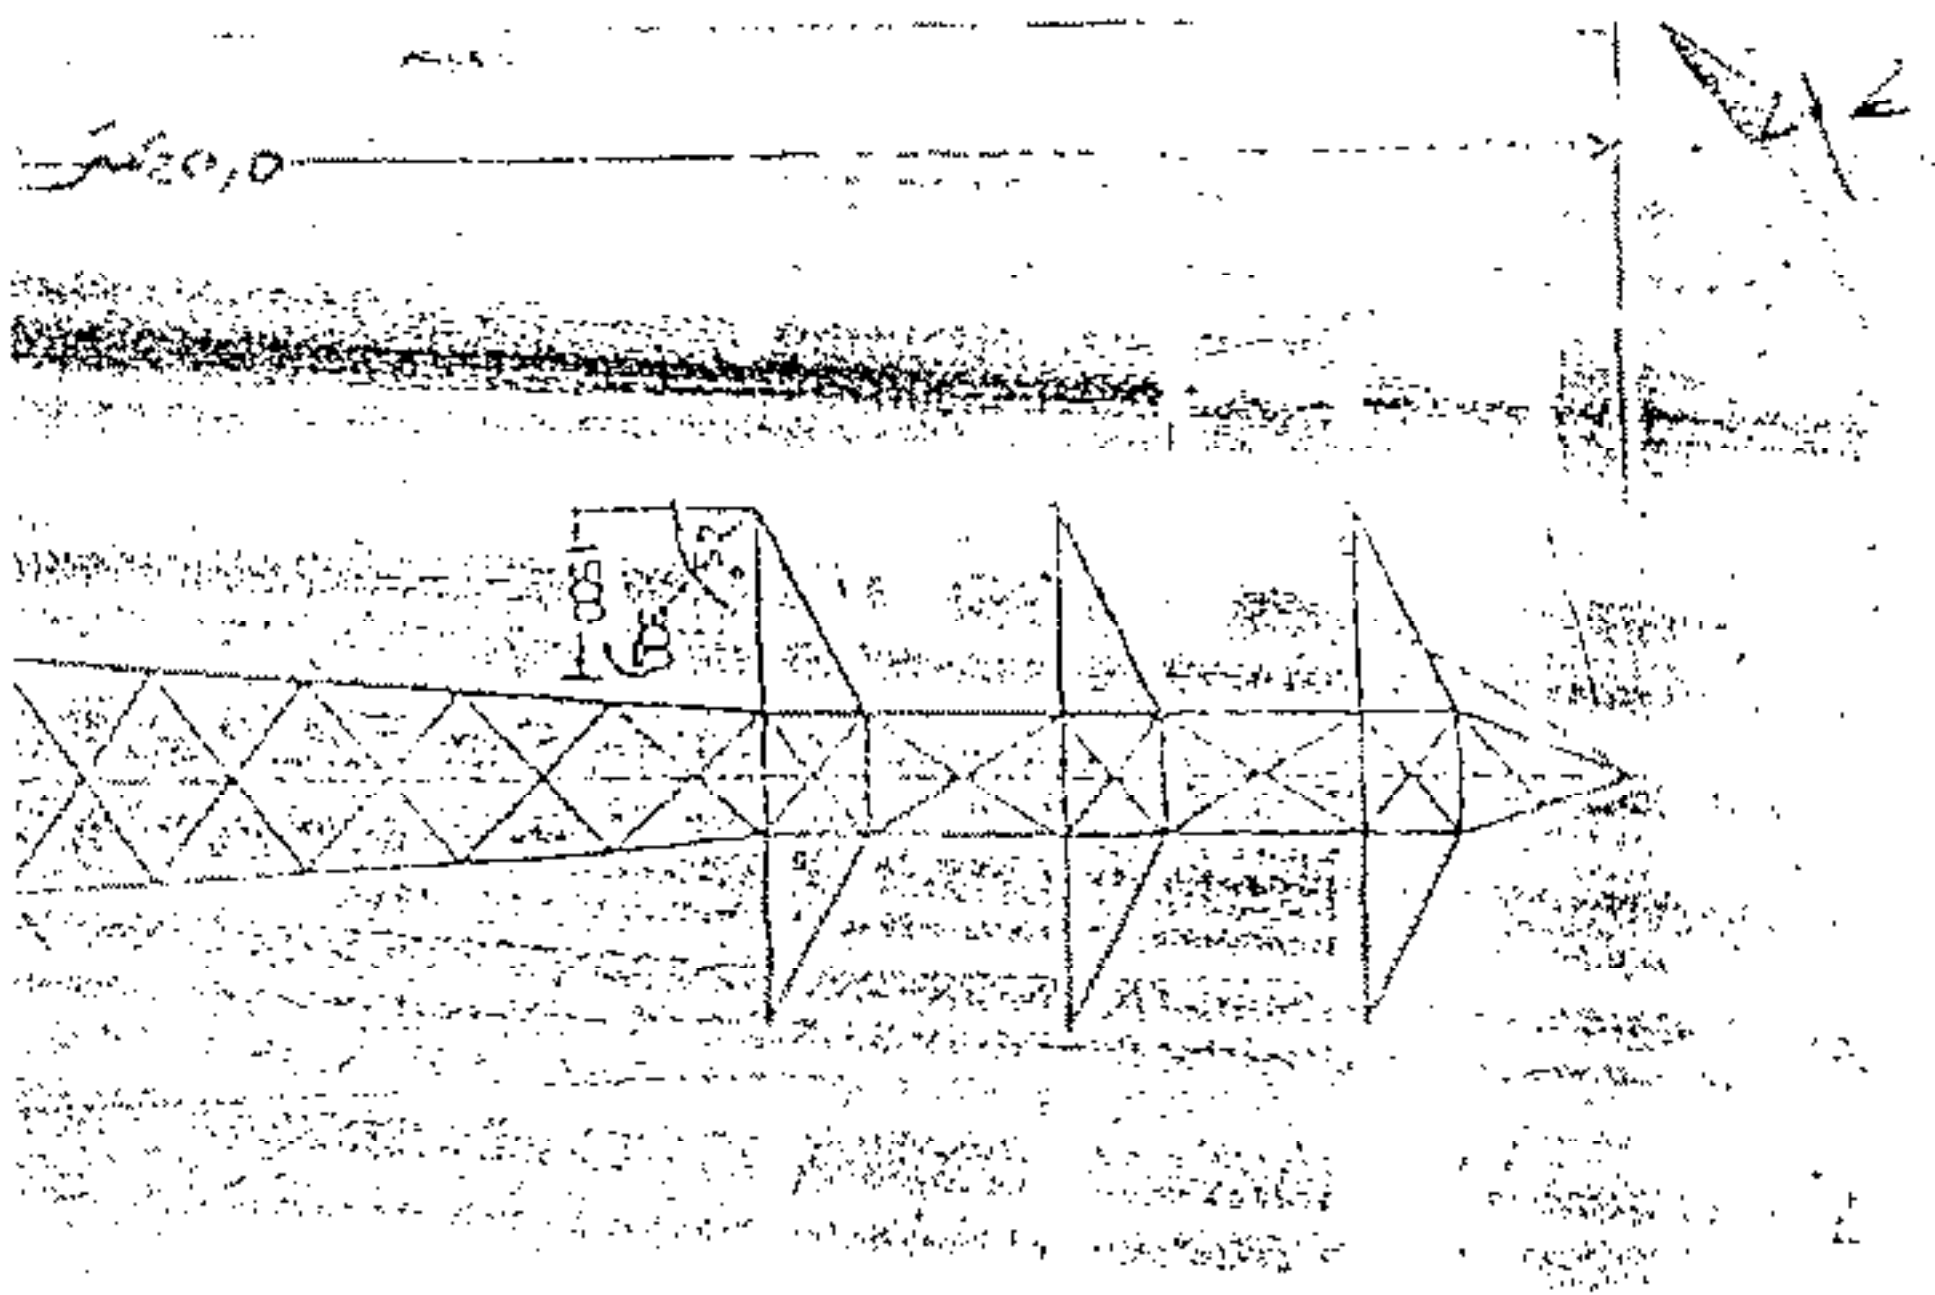

PROJECT DEP.

002

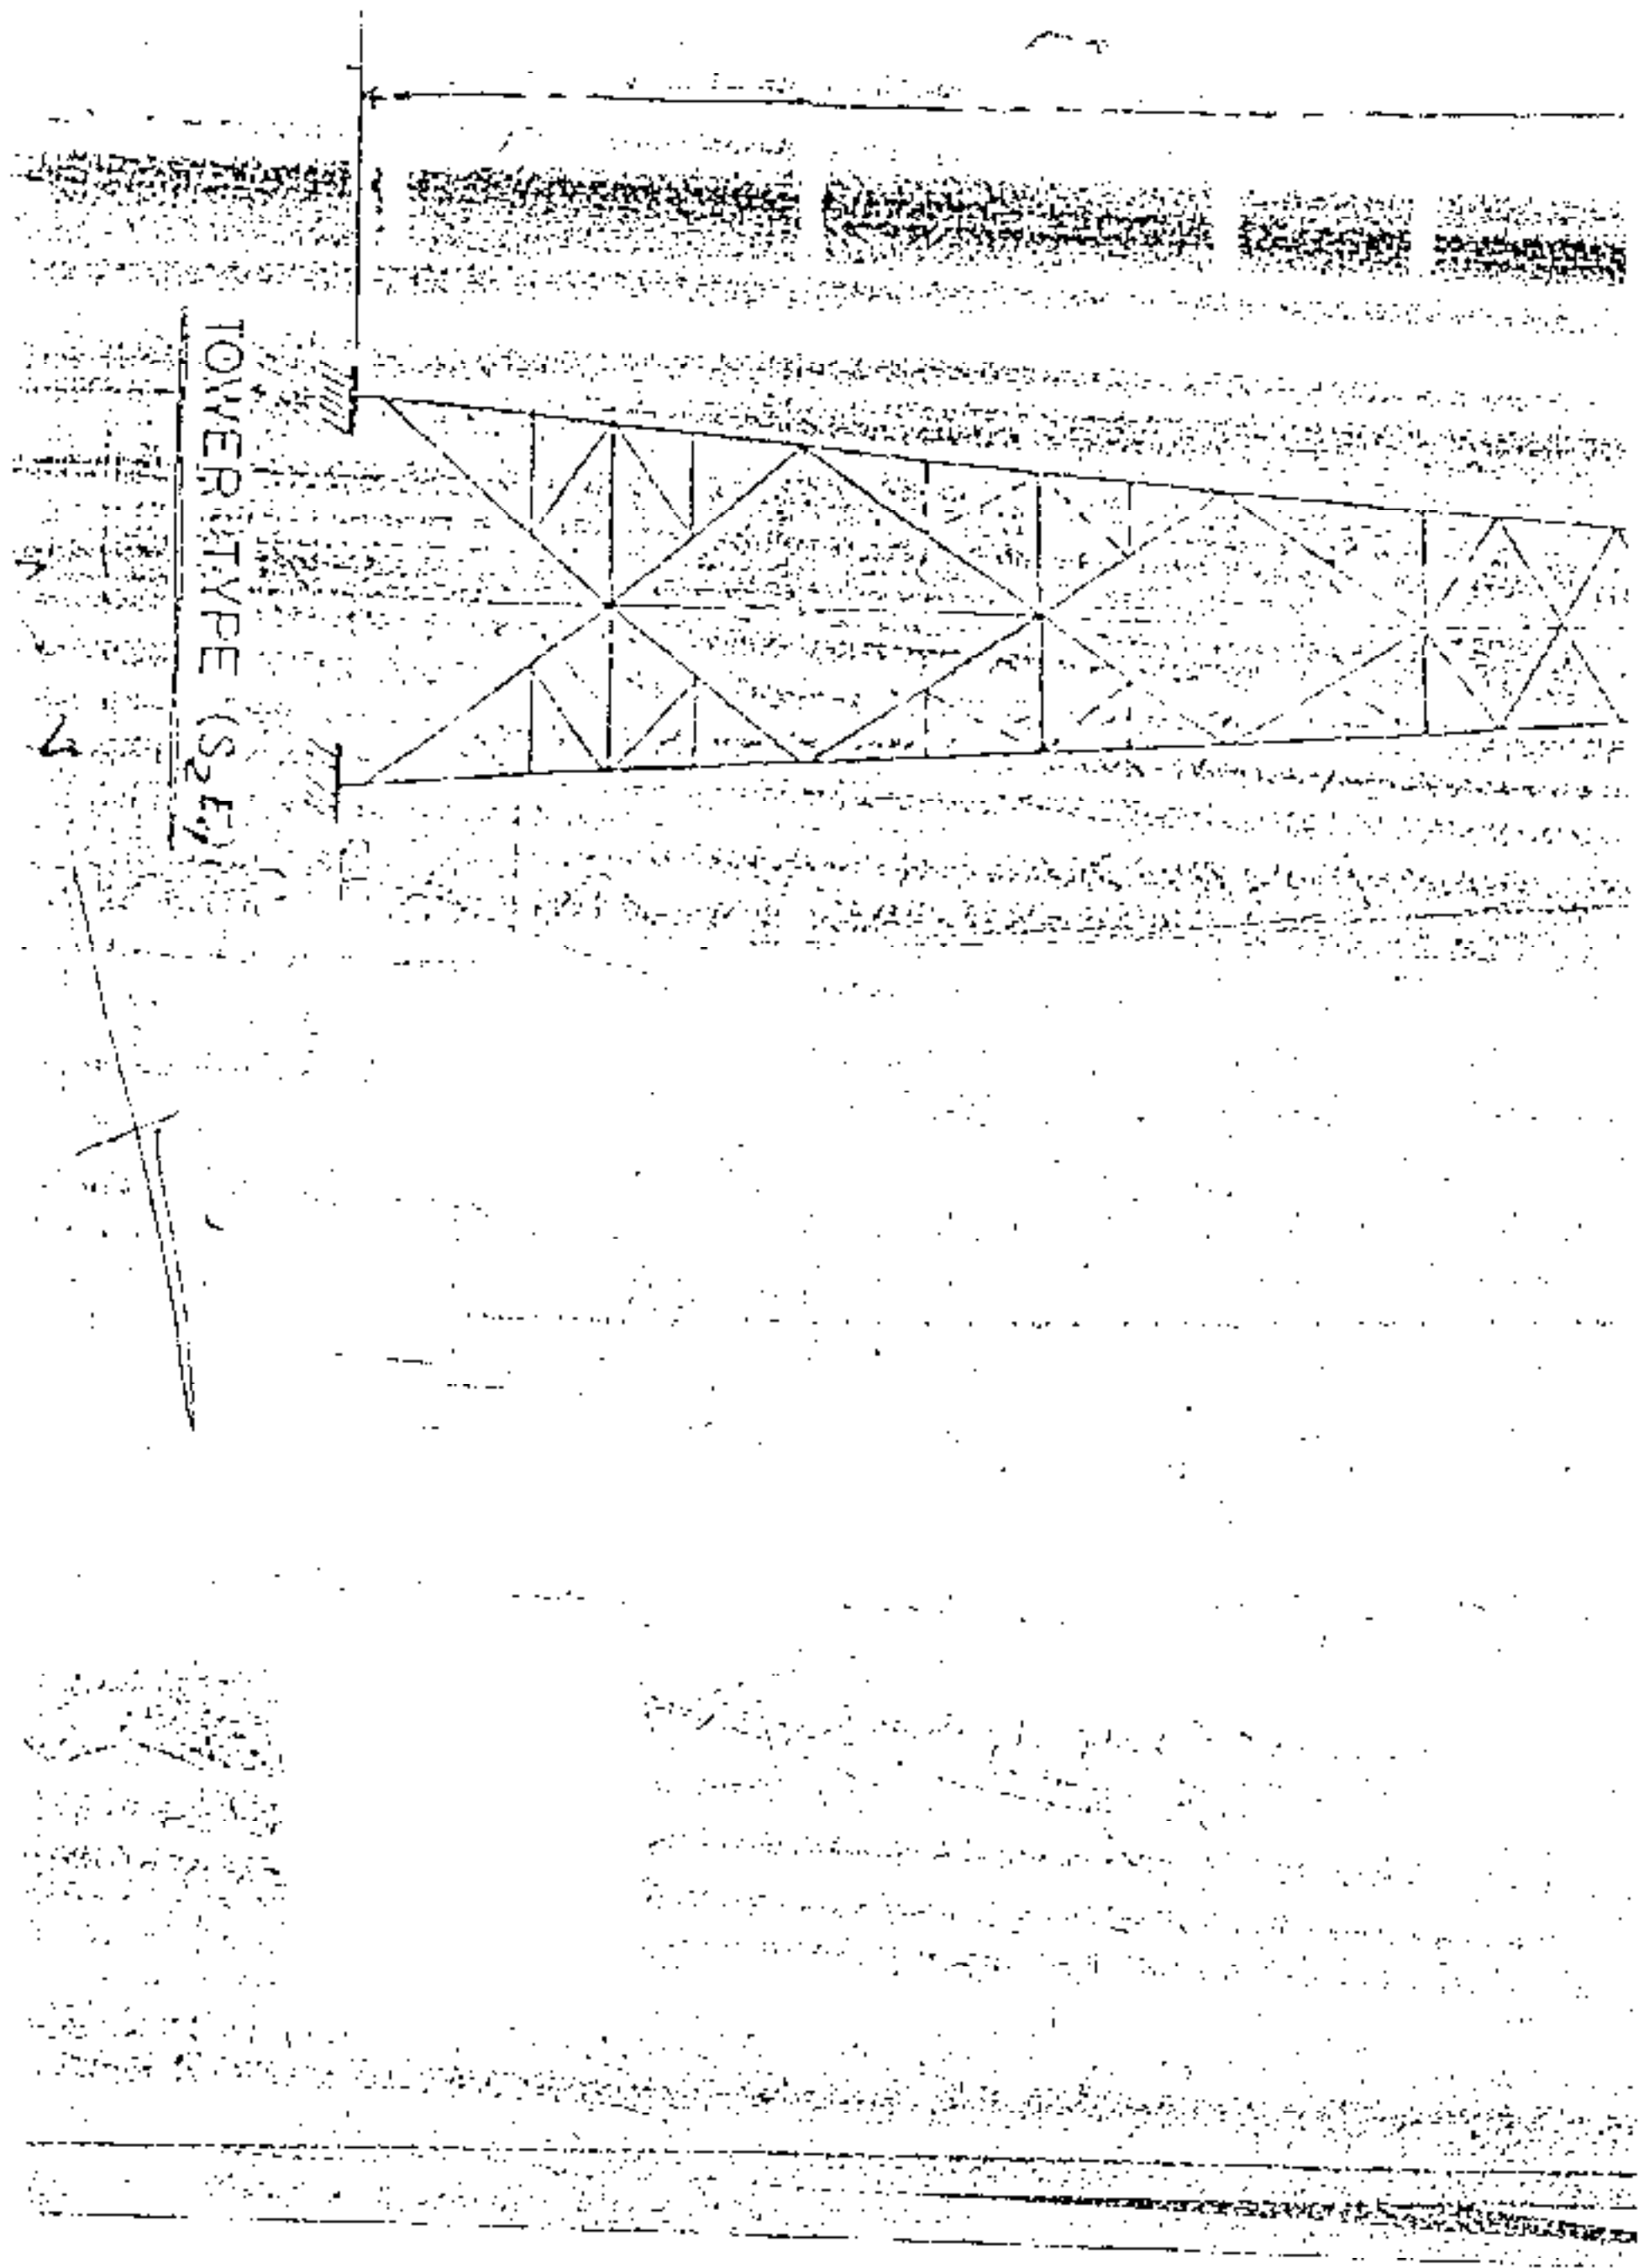

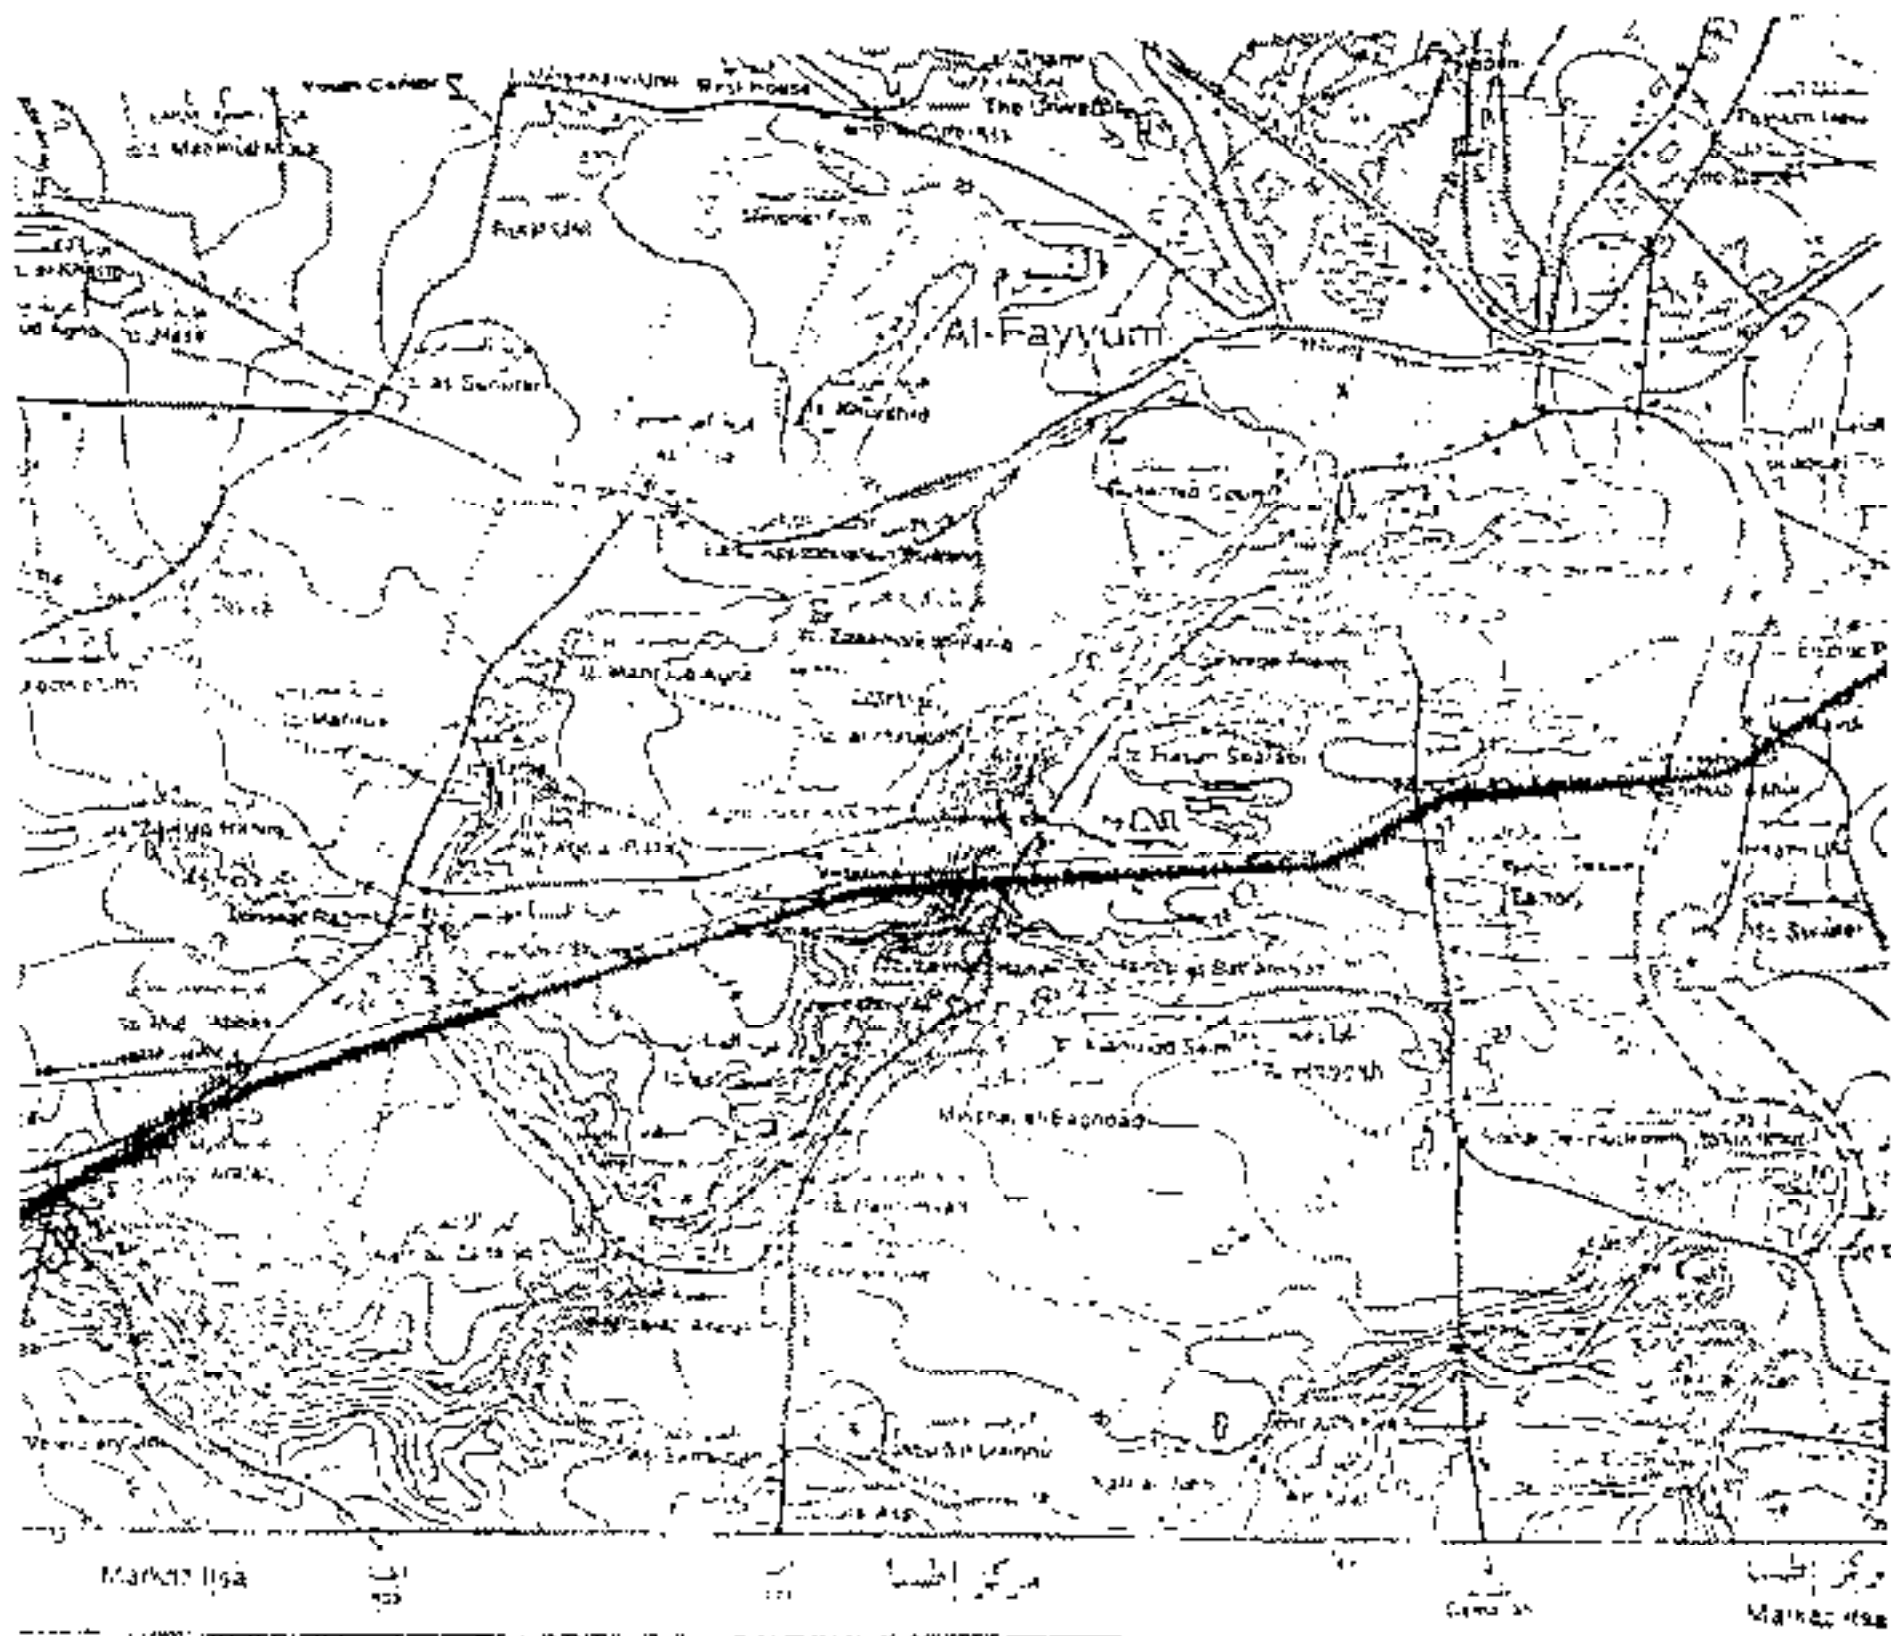

سار فوط دسور فرب الفوم

