

## قرار رئيس مجلس الوزراء

رقم ٢٥٤ لسنة ٢٠١٦

رئيس مجلس الوزراء

بعد الاطلاع على الدستور ؛

وعلى قانون نظام الإدارة المحلية الصادر بالقانون رقم ٤٣ لسنة ١٩٧٩ وتعديلاته ؛

وعلى المرسوم بقانون رقم ١١٦ لسنة ٢٠١١ الصادر بحل المجالس الشعبية المحلية ؛

وعلى طلب محافظ البحيرة ؛

وعلى ما عرضه وزير التنمية المحلية ؛

**قرر :**

( المادة الاولى )

تخصص قطعة أرض من أملاك الدولة بمساحة ٤٥٠ م<sup>٢</sup> الكائنة بقرية الدخلى التابعة للوحدة المحلية لقرية النجيلة بمركز ومدينة كوم حمادة بمحافظة البحيرة، لصالح الهيئة القومية لمياه الشرب والصرف الصحى، بالمجان، لإقامة محطة رفع صرف صحى عليها، وحدودها كالتالى :

الحد البحرى : طريق ترابى بطول ١٥ م .

الحد القبلى : أرض بطول ١٥ م .

الحد الشرقى : أرض داخل الحيز العمرانى بطول ٣٠ م .

الحد الغربى : أرض داخل الحيز العمرانى بطول ٣٠ م .

وذلك حسب الكروكى المرفق .

( المادة الثانية )

ينشر هذا القرار فى الجريدة الرسمية ، وعلى الجهات المختصة تنفيذه .

صدر برئاسة مجلس الوزراء فى ٢١ ربيع الآخر سنة ١٤٣٧ هـ

( الموافق ٣١ يناير سنة ٢٠١٦ م ) .


رئيس مجلس الوزراء

مهندس / شريف إسماعيل

محافظة البحيرة  
الوحدة المحلية بقرية  
الشنون الهندية


رسم تخطيطي

تخطيط محطة رفع الصرف الصحي بقرية / الشخان

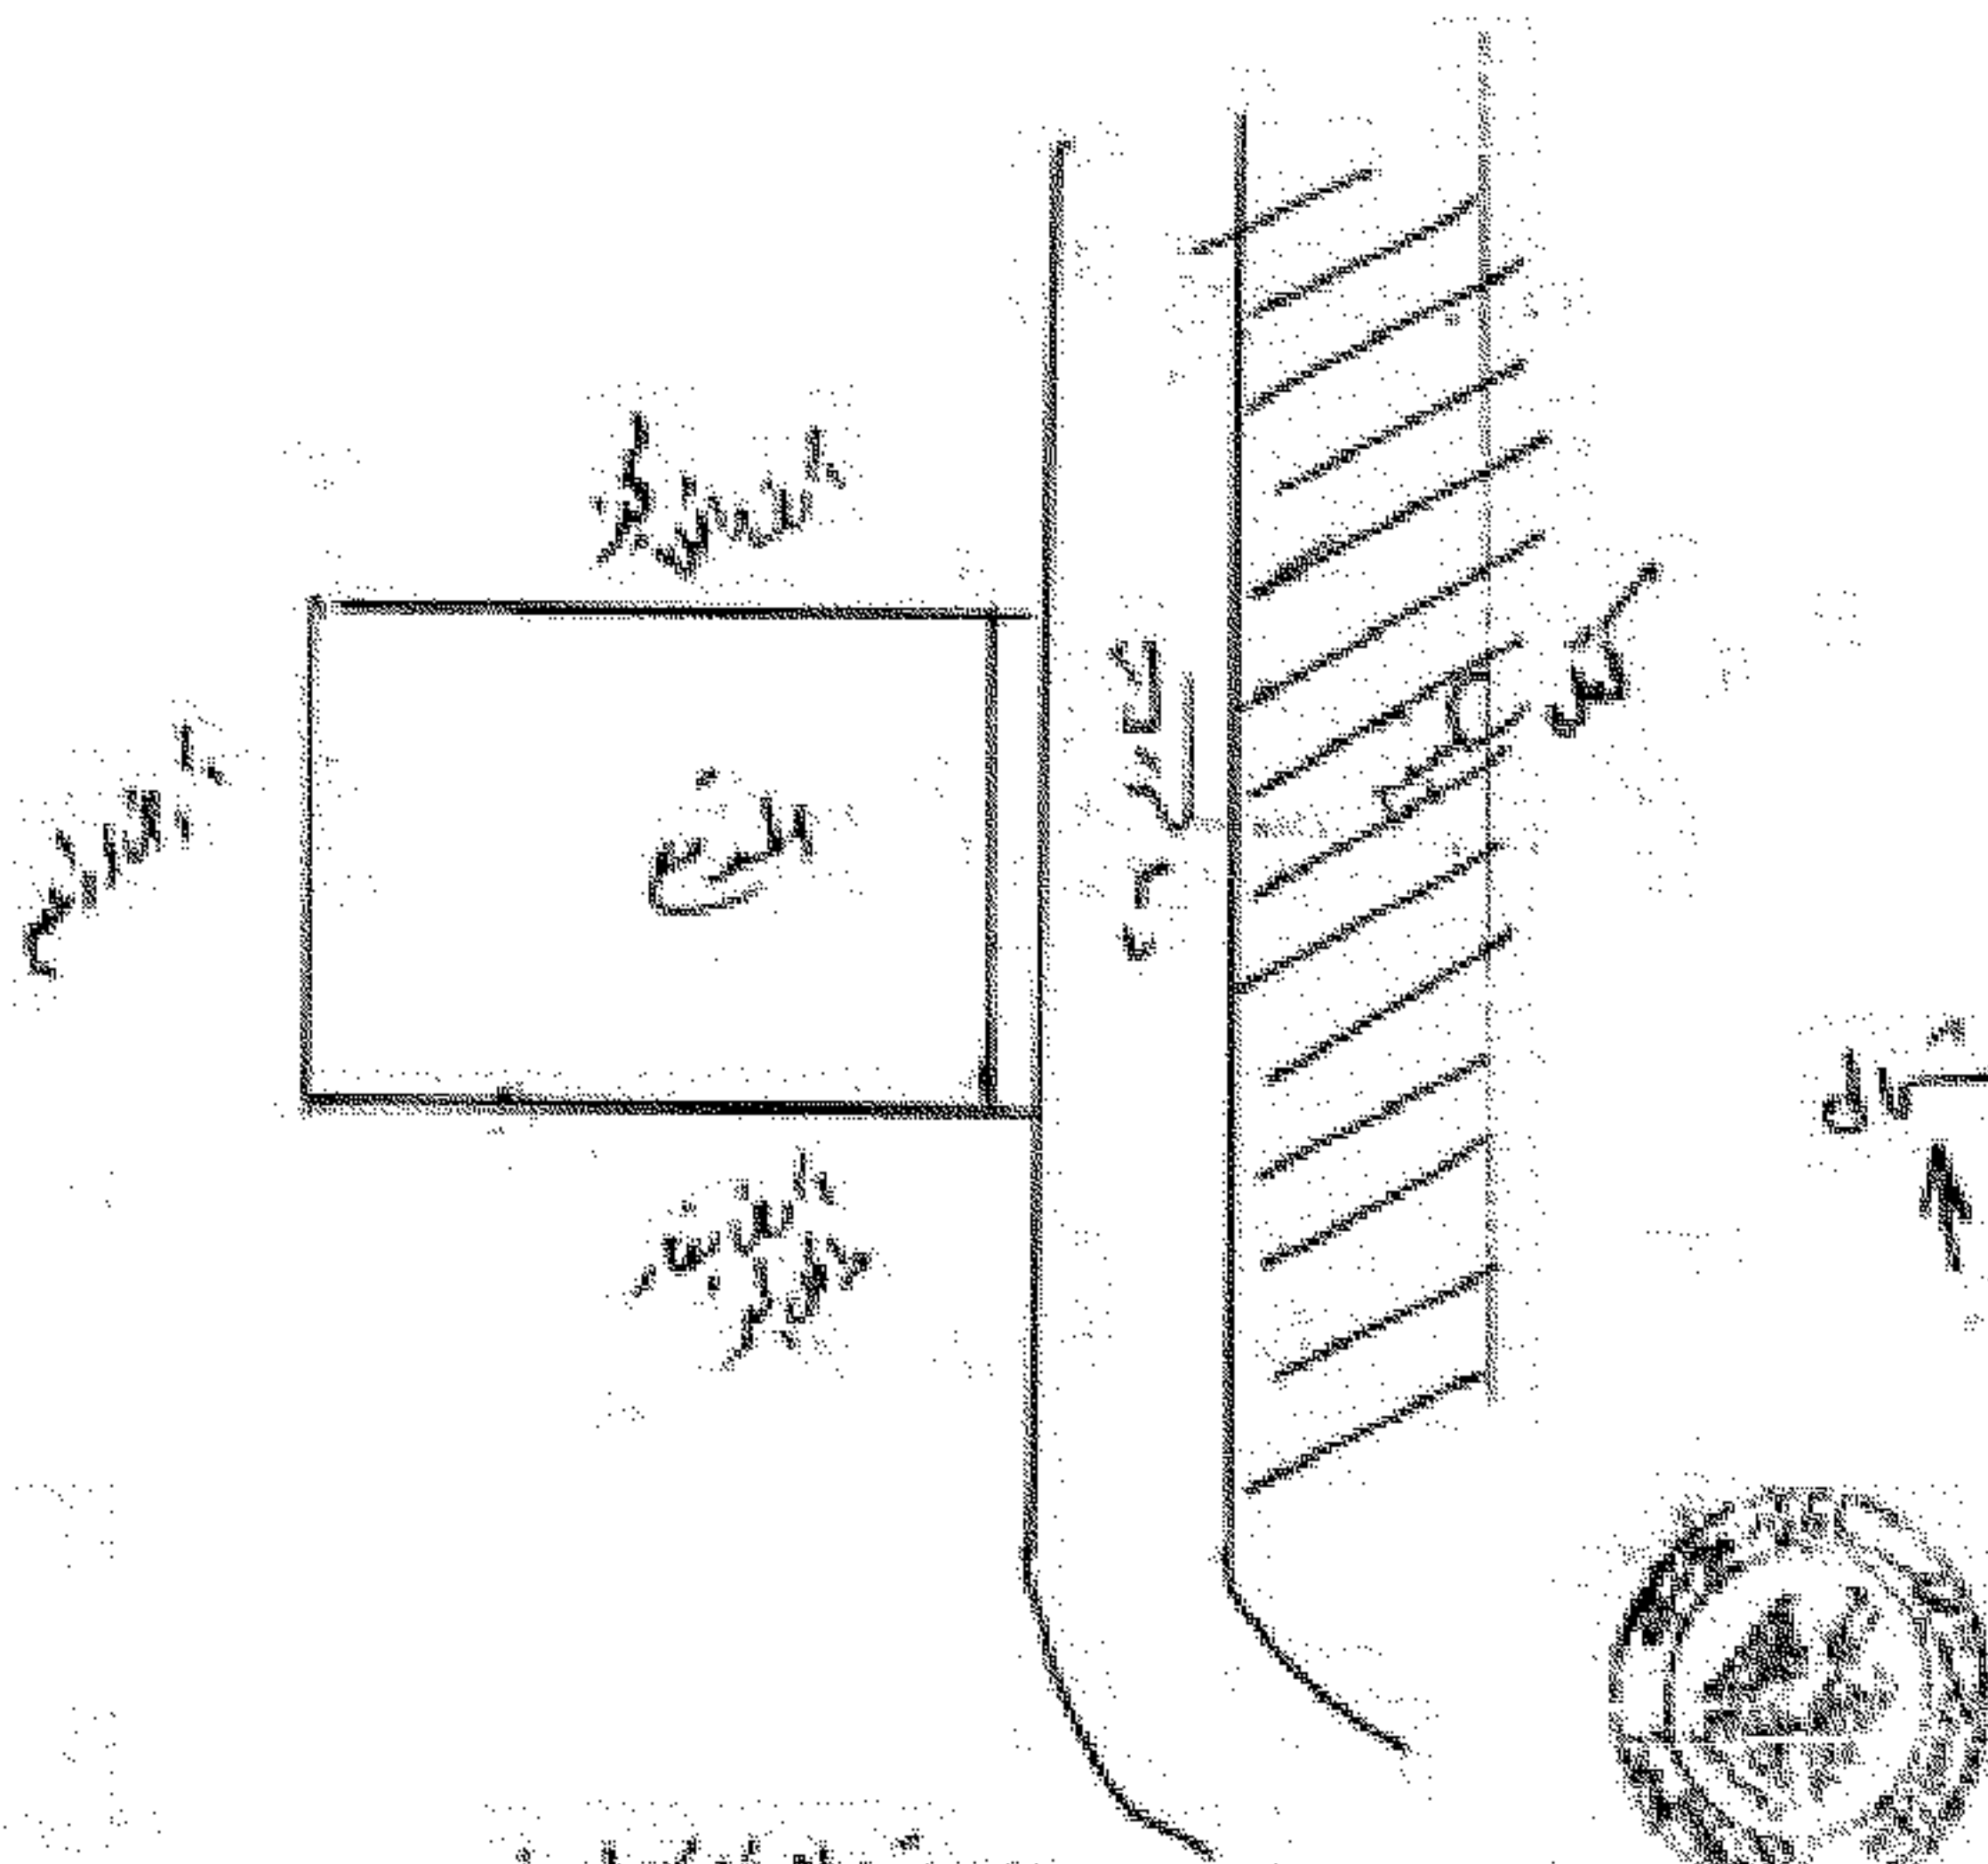

مهندس إمام محمد إمام

رئيس محضر معاينة بئلك

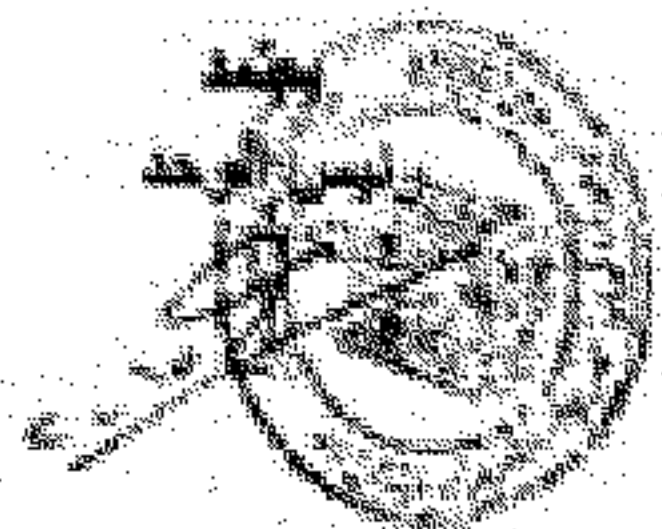

م. التقييم  
م. التخطيط

رئيس المجمع  
م. التخطيط

