

قرار رئيس مجلس الوزراء

رقم ٥١٩ لسنة ٢٠١٤

رئيس مجلس الوزراء

بعد الاطلاع على الدستور المعدل الصادر في الثامن عشر من يناير ٢٠١٤؛
وعلى قانون نظام الإدارة المحلية الصادر بالقانون رقم ٤٣ لسنة ١٩٧٩ ولائحته التنفيذية؛
وعلى المرسوم بقانون رقم ١١٦ لسنة ٢٠١١ الصادر بحل المجالس الشعبية المحلية؛
وعلى طلب محافظة دمياط؛

وبناءً على ما عرضه وزير التنمية المحلية والتنمية الإدارية؛

قرر:

(المادة الأولى)

تخصيص ثلات قطع أراضي أملاك دولة بمحافظة دمياط ، لصالح الجهة وللغرض المبين
 أمام كل منها والموضحة حدودها وأبعادها بالرسم الكروكي المرافق ، كما هو مبين بالجدول التالي :

متر مربع	مساحة الأرض	الجهة المخصصة لها	الغرض من التخصيص	مقابل التخصيص
١	٢١٣٠٠٠ متر مربع	الوحدة المحلية لمركز و مدينة دمياط	لاستكمال الأرض المطلوبة للمرحلة الأولى والعاجلة لإقامة عمارات سكنية ضمن المشروع القومي للإسكان الاجتماعي	التخصيص بالمجان (بدون مقابل)
٢	٢٤٠٧٨,٨ متر مربع	الوحدة المحلية لمركز و مدينة عزبة البرج	لإقامة عمارات سكنية ضمن المشروع القومي للإسكان الاجتماعي	التخصيص بایيجار اسمى واحد جنيه لكل قطعة ، ولندة عاملين
٣	٢٣٣٨٨,٦٧ متر مربع			

(المادة الثانية)


ينشر هذا القرار في الجريدة الرسمية ، ويُعمل به من اليوم التالي لتاريخ نشره .


صدر برئاسة مجلس الوزراء في ٢٨ جمادى الأولى سنة ١٤٣٥ هـ

(الموافق ٢٩ مارس سنة ٢٠١٤ م) .

رئيس مجلس الوزراء


مهندس / إبراهيم محلب

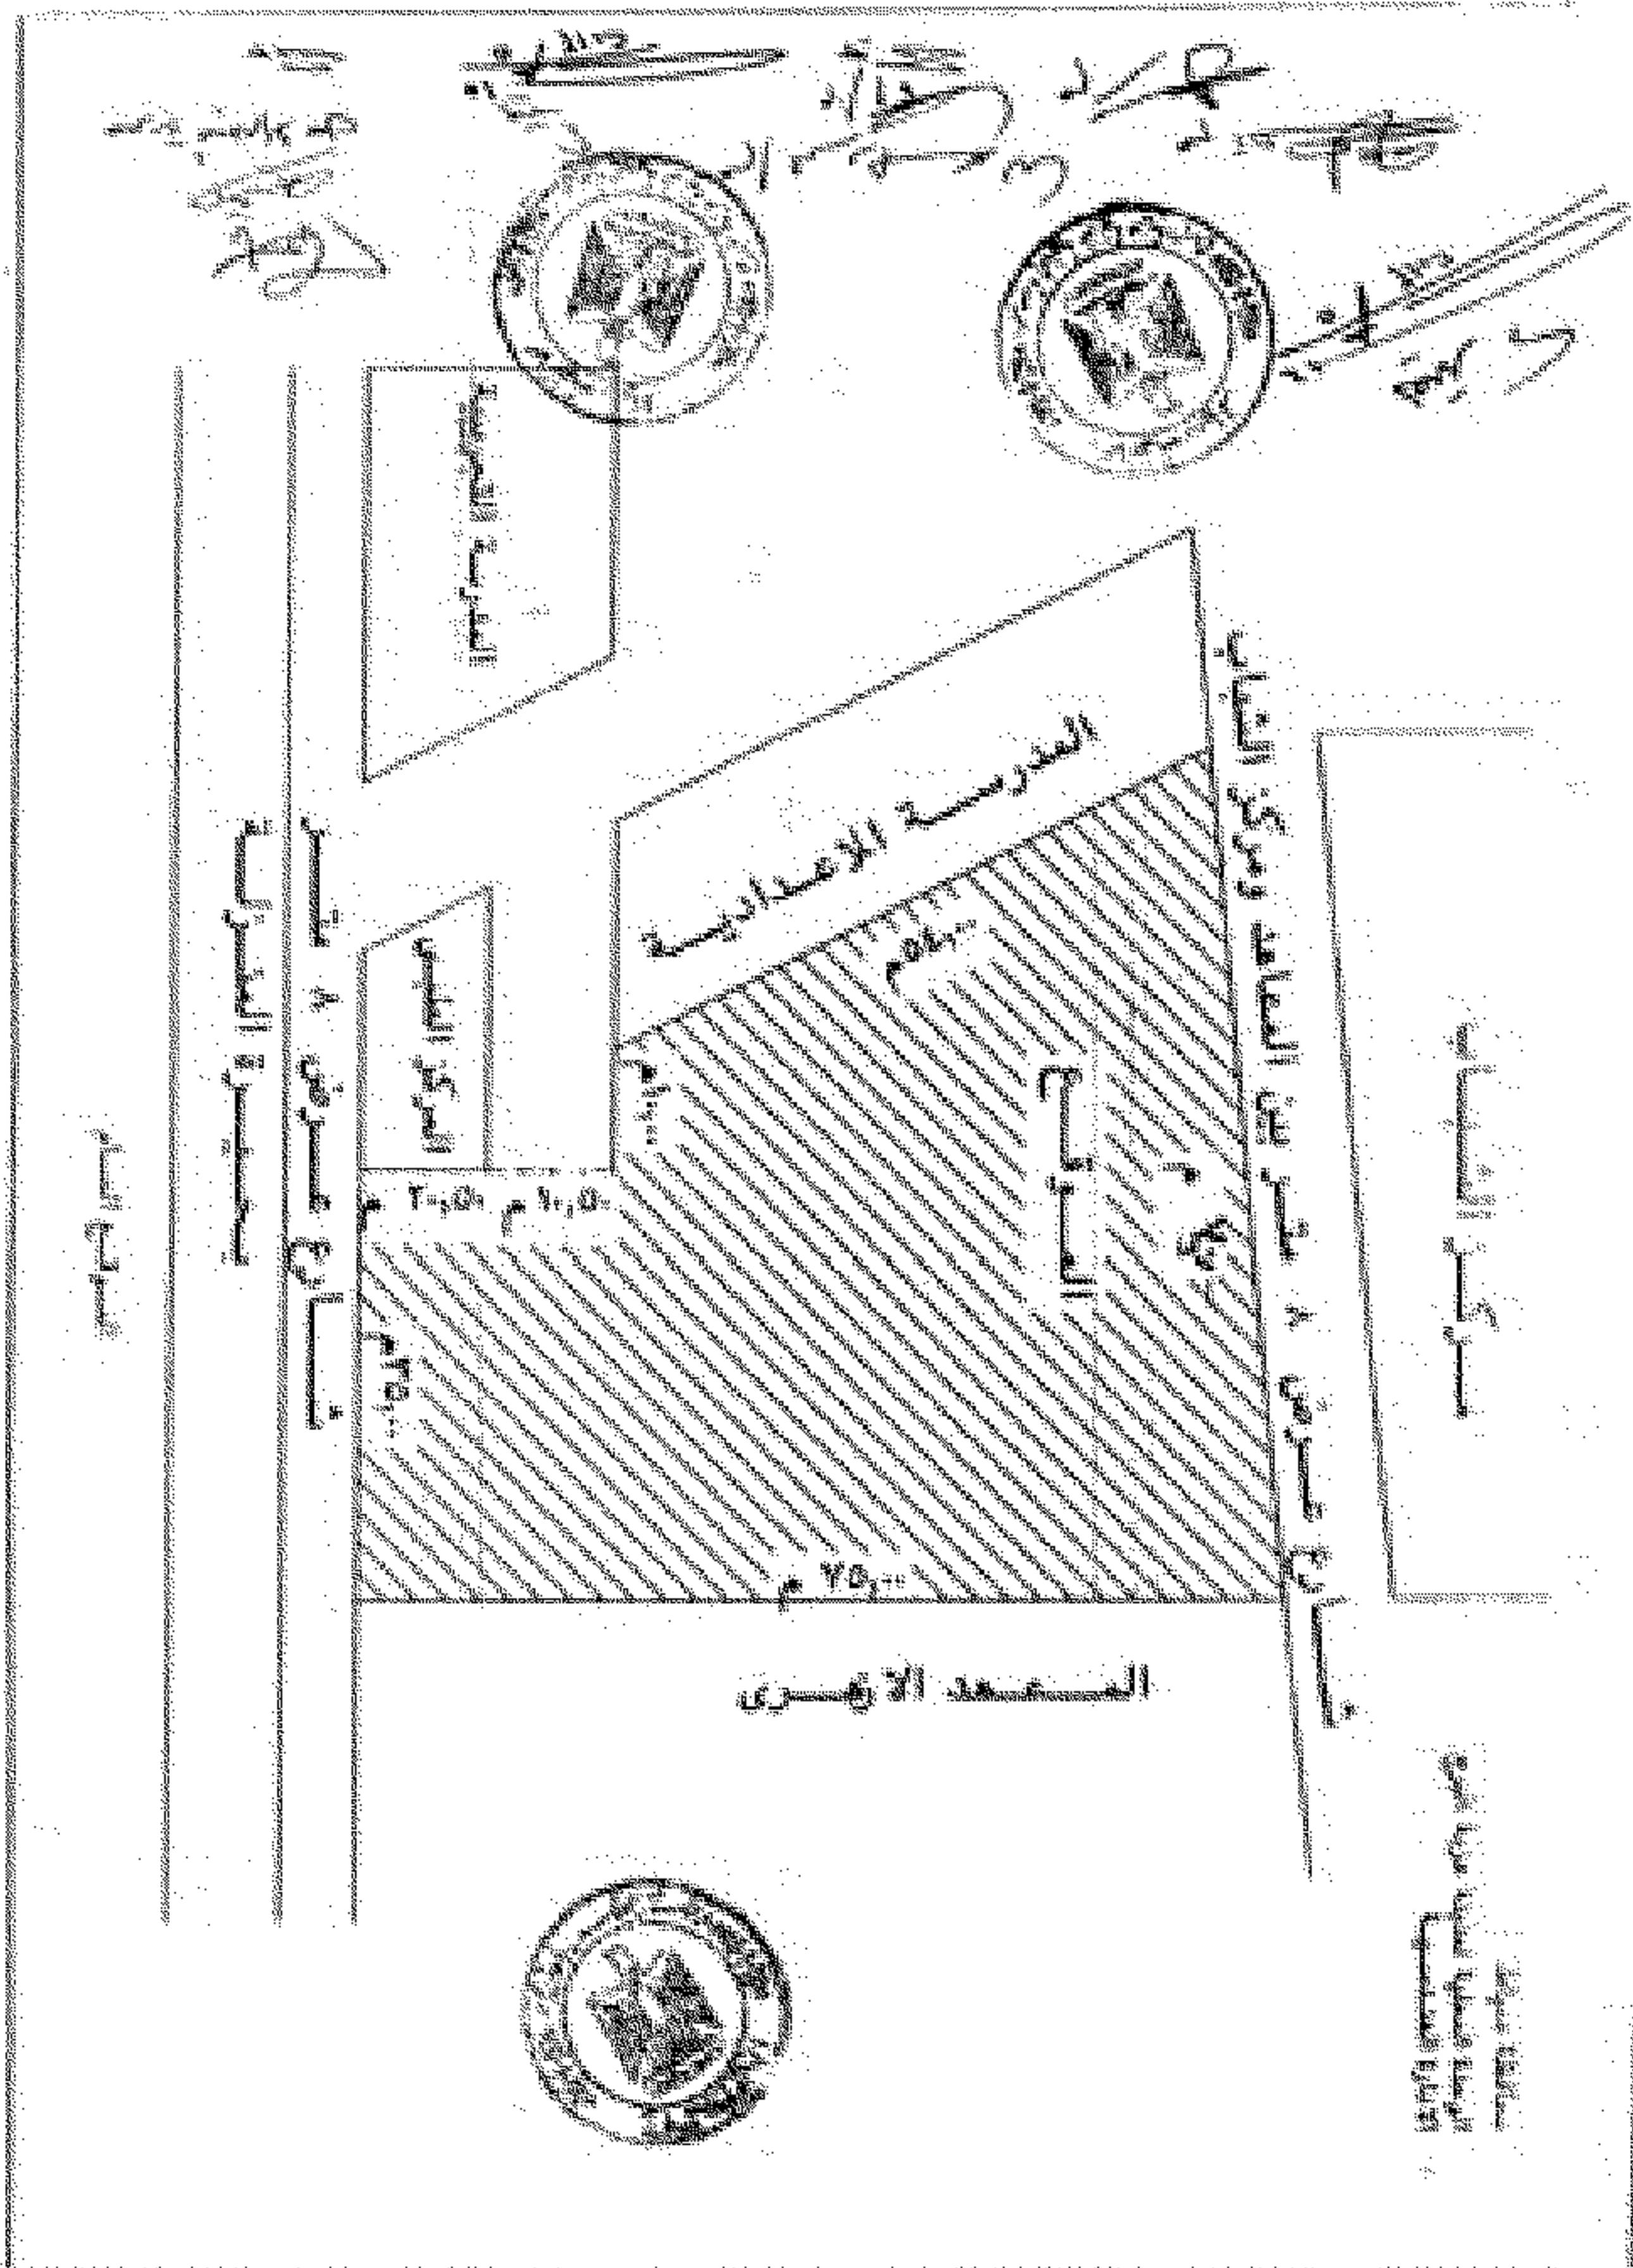

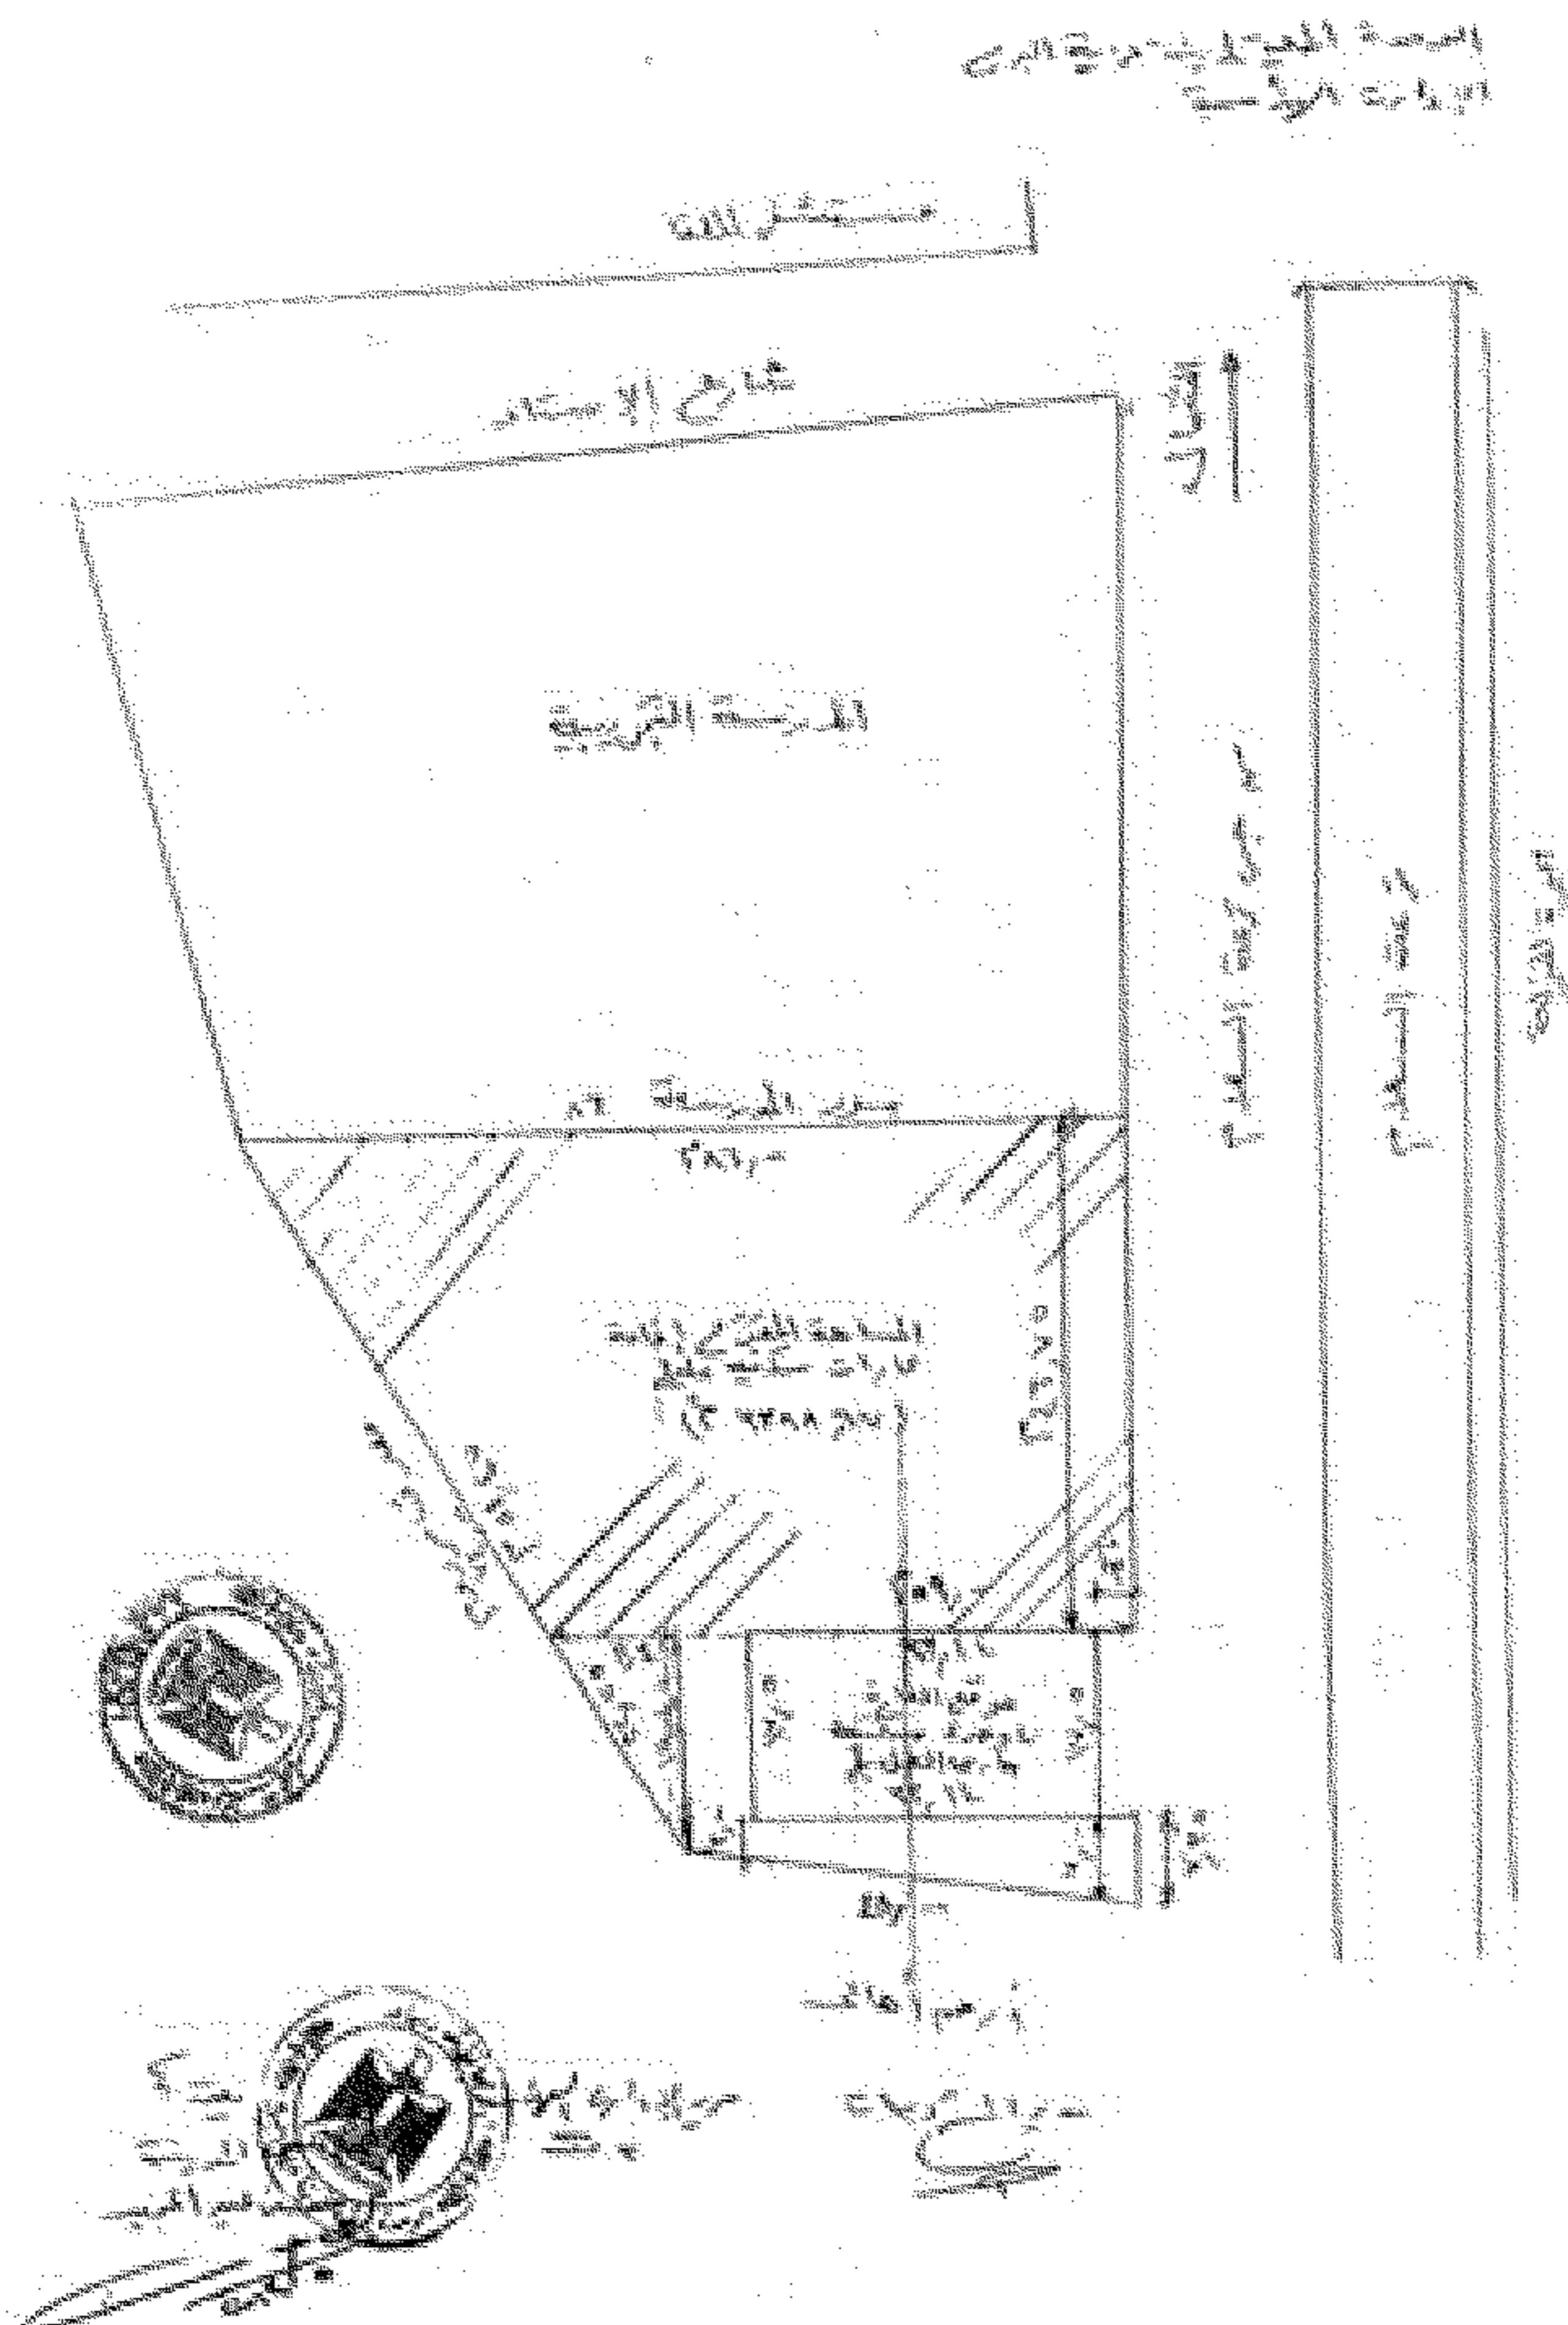

الجريدة الرسمية - العدد ١٣ مكرر (أ) في ٢٩ مارس سنة ٢٠١٤

الجريدة الرسمية

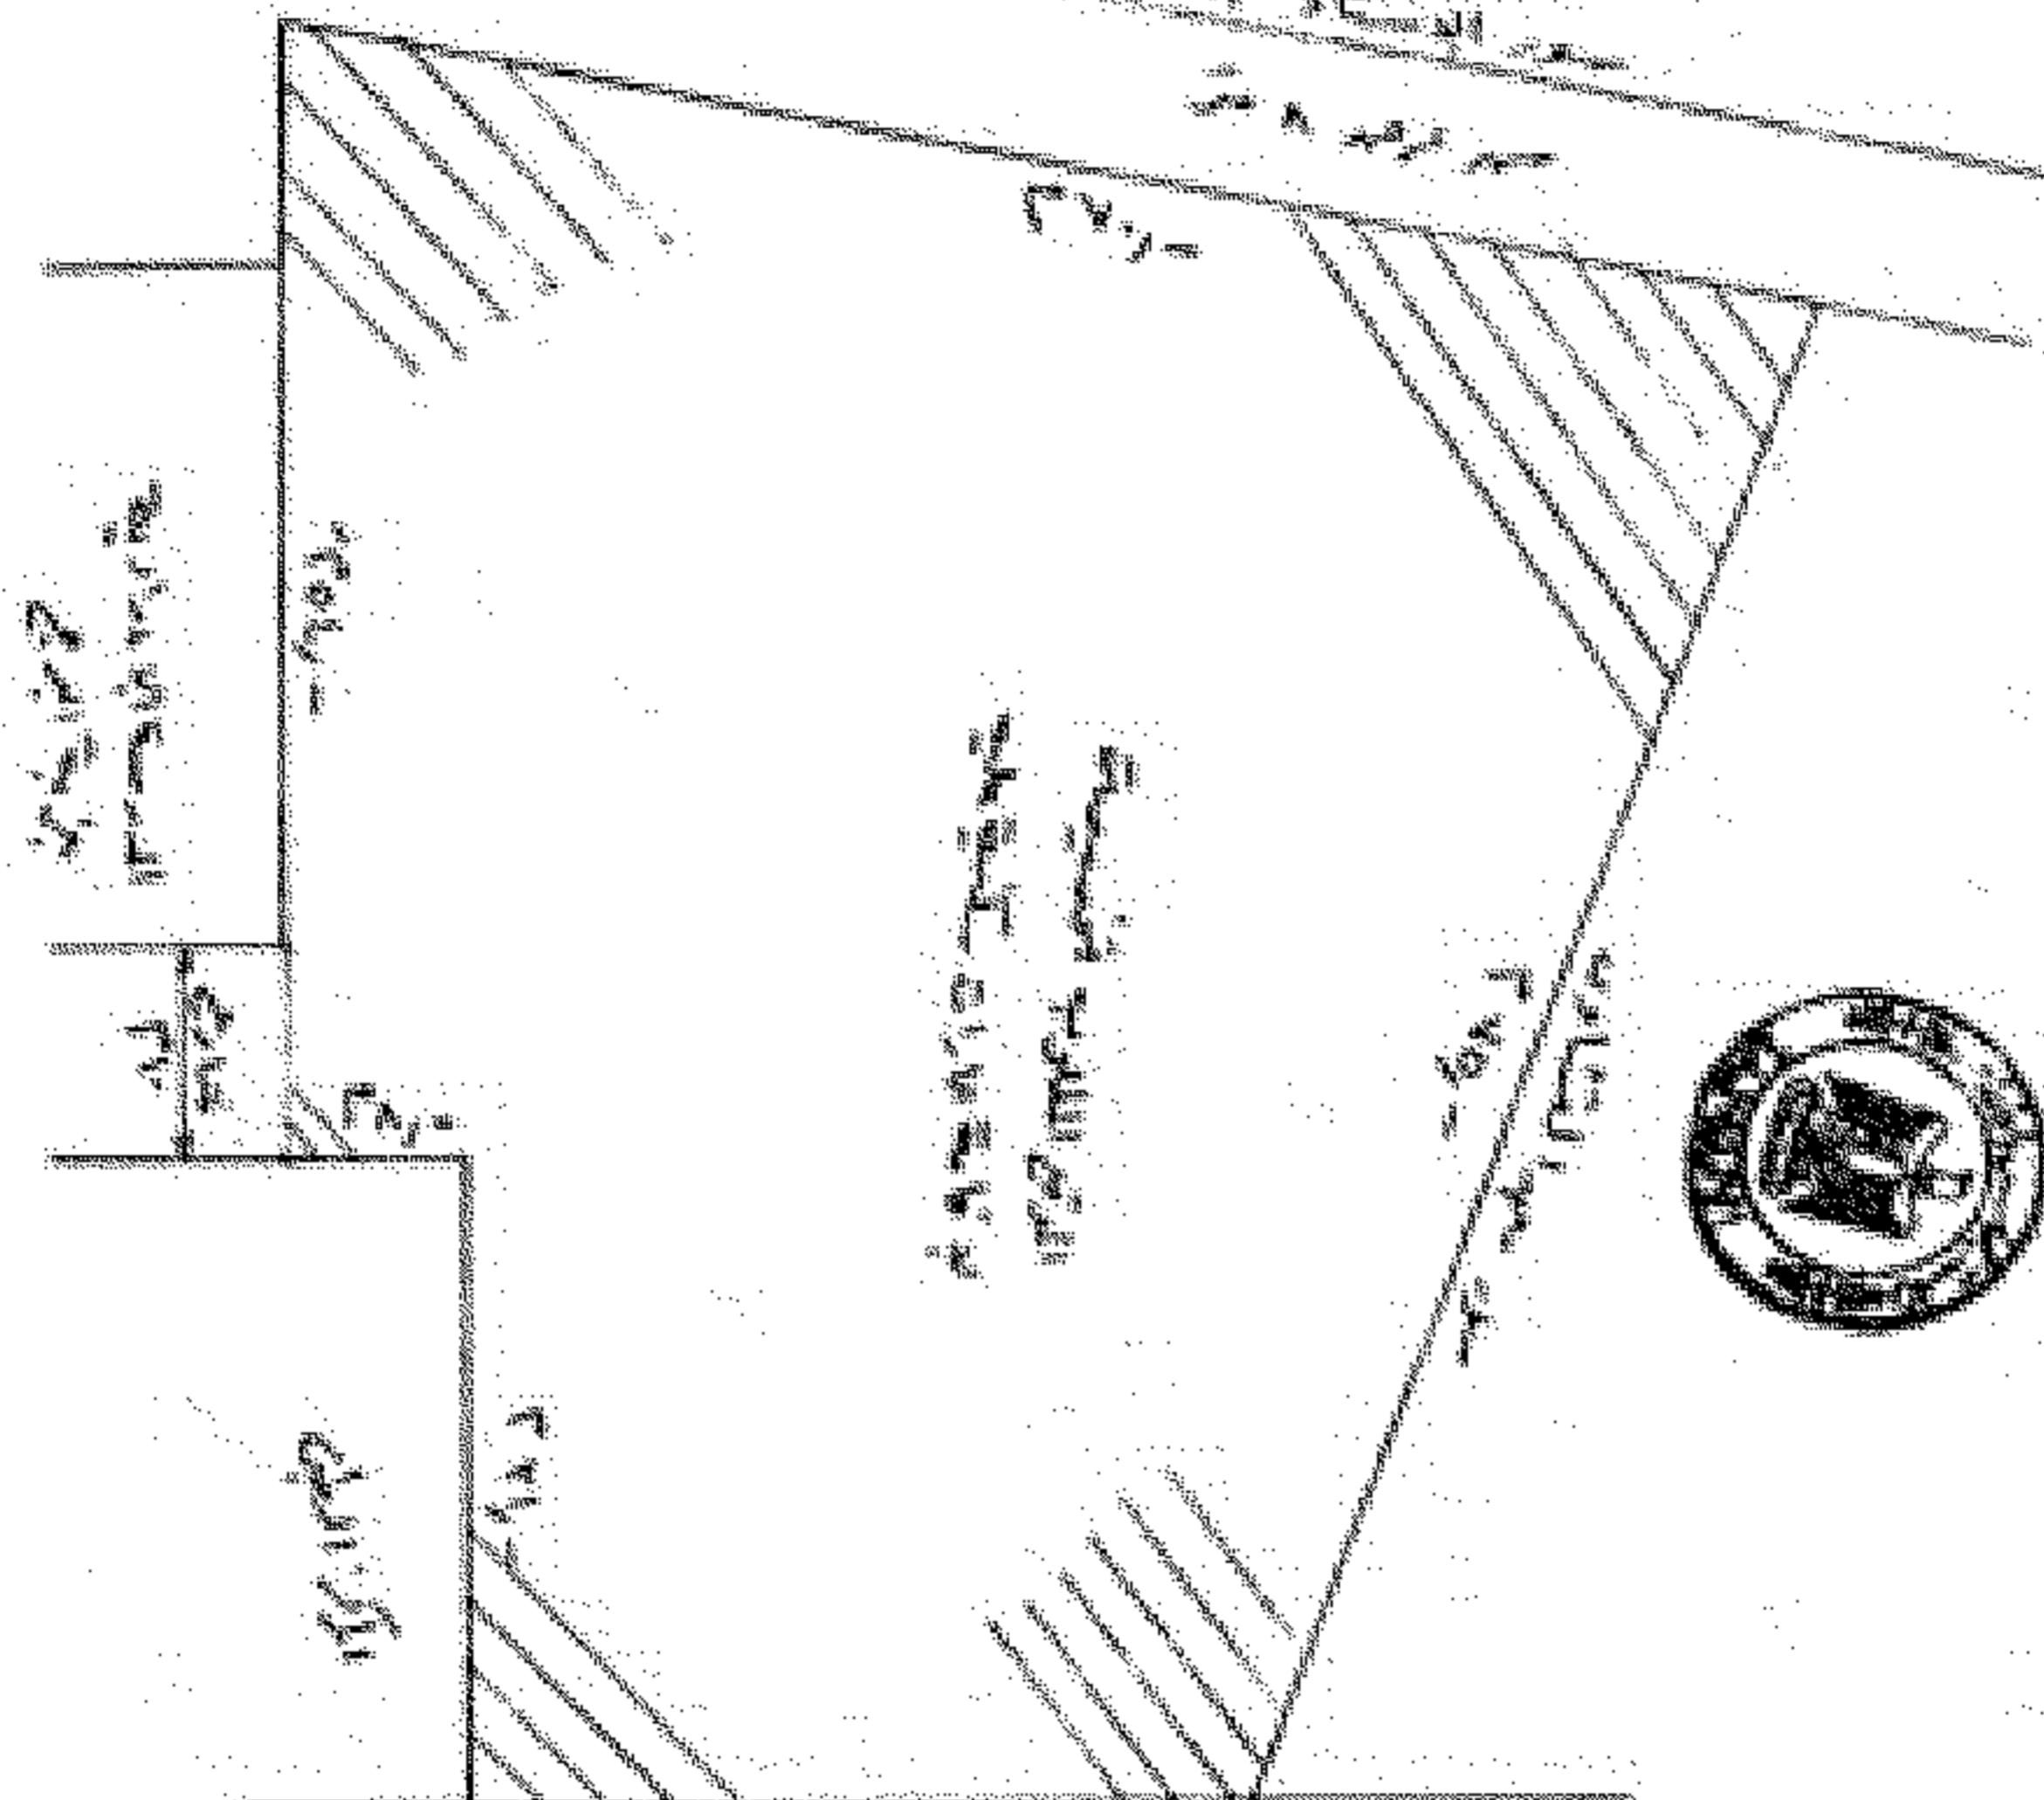

الجريدة الرسمية

الجريدة الرسمية

الجريدة الرسمية



