

## قرار رئيس مجلس الوزراء

رقم ١٤٦٩ لسنة ٢٠١٥

### رئيس مجلس الوزراء

بعد الاطلاع على الدستور ؛

وعلى قانون نظام الإدارة المحلية الصادر بالقانون رقم ٤٣ لسنة ١٩٧٩ وتعديلاته ؛

وعلى المرسوم بقانون رقم ١١٦ لسنة ٢٠١١ بحل المجالس الشعبية المحلية ؛

وعلى طلب محافظ شمال سيناء ؛

وعلى ما عرضه وزير التنمية المحلية ؛

### قرر:

#### ( المادة الاولى )

يتم تخصيص قطعة أرض أملاك دولة بمساحة ٣٠×٢٥م، بالمساعيد بمدينة العريش بمحافظة شمال سيناء ، بالمجان ، لصالح مديرية الأوقاف لإقامة مسجد عمرو بن العاص ، وذلك حسب الكروكي المرفق .

#### ( المادة الثانية )

ينشر هذا القرار في الجريدة الرسمية ، وعلى الجهات المختصة تنفيذه .

صدر برئاسة مجلس الوزراء في ١٦ شعبان سنة ١٤٣٦ هـ

( الموافق ٣ يونية سنة ٢٠١٥ م ) .

رئيس مجلس الوزراء

مهندس / إبراهيم محلب

محافظة شمال سيناء

مركز مدينة العريش

اللائحة الهندسية - التخطيط العمراني

كروكي الموضع العام لقطعة الارض المقترح تخصيصها

لـ مسجد محمود بن العاصم


بمبنى على القائم أسفل محارة ٥٨ تقاطع الشارع السابع

داخلت اليه المرائي لمحيط المسجد

الشمال



المساحة ٣٧٥ م<sup>٢</sup>

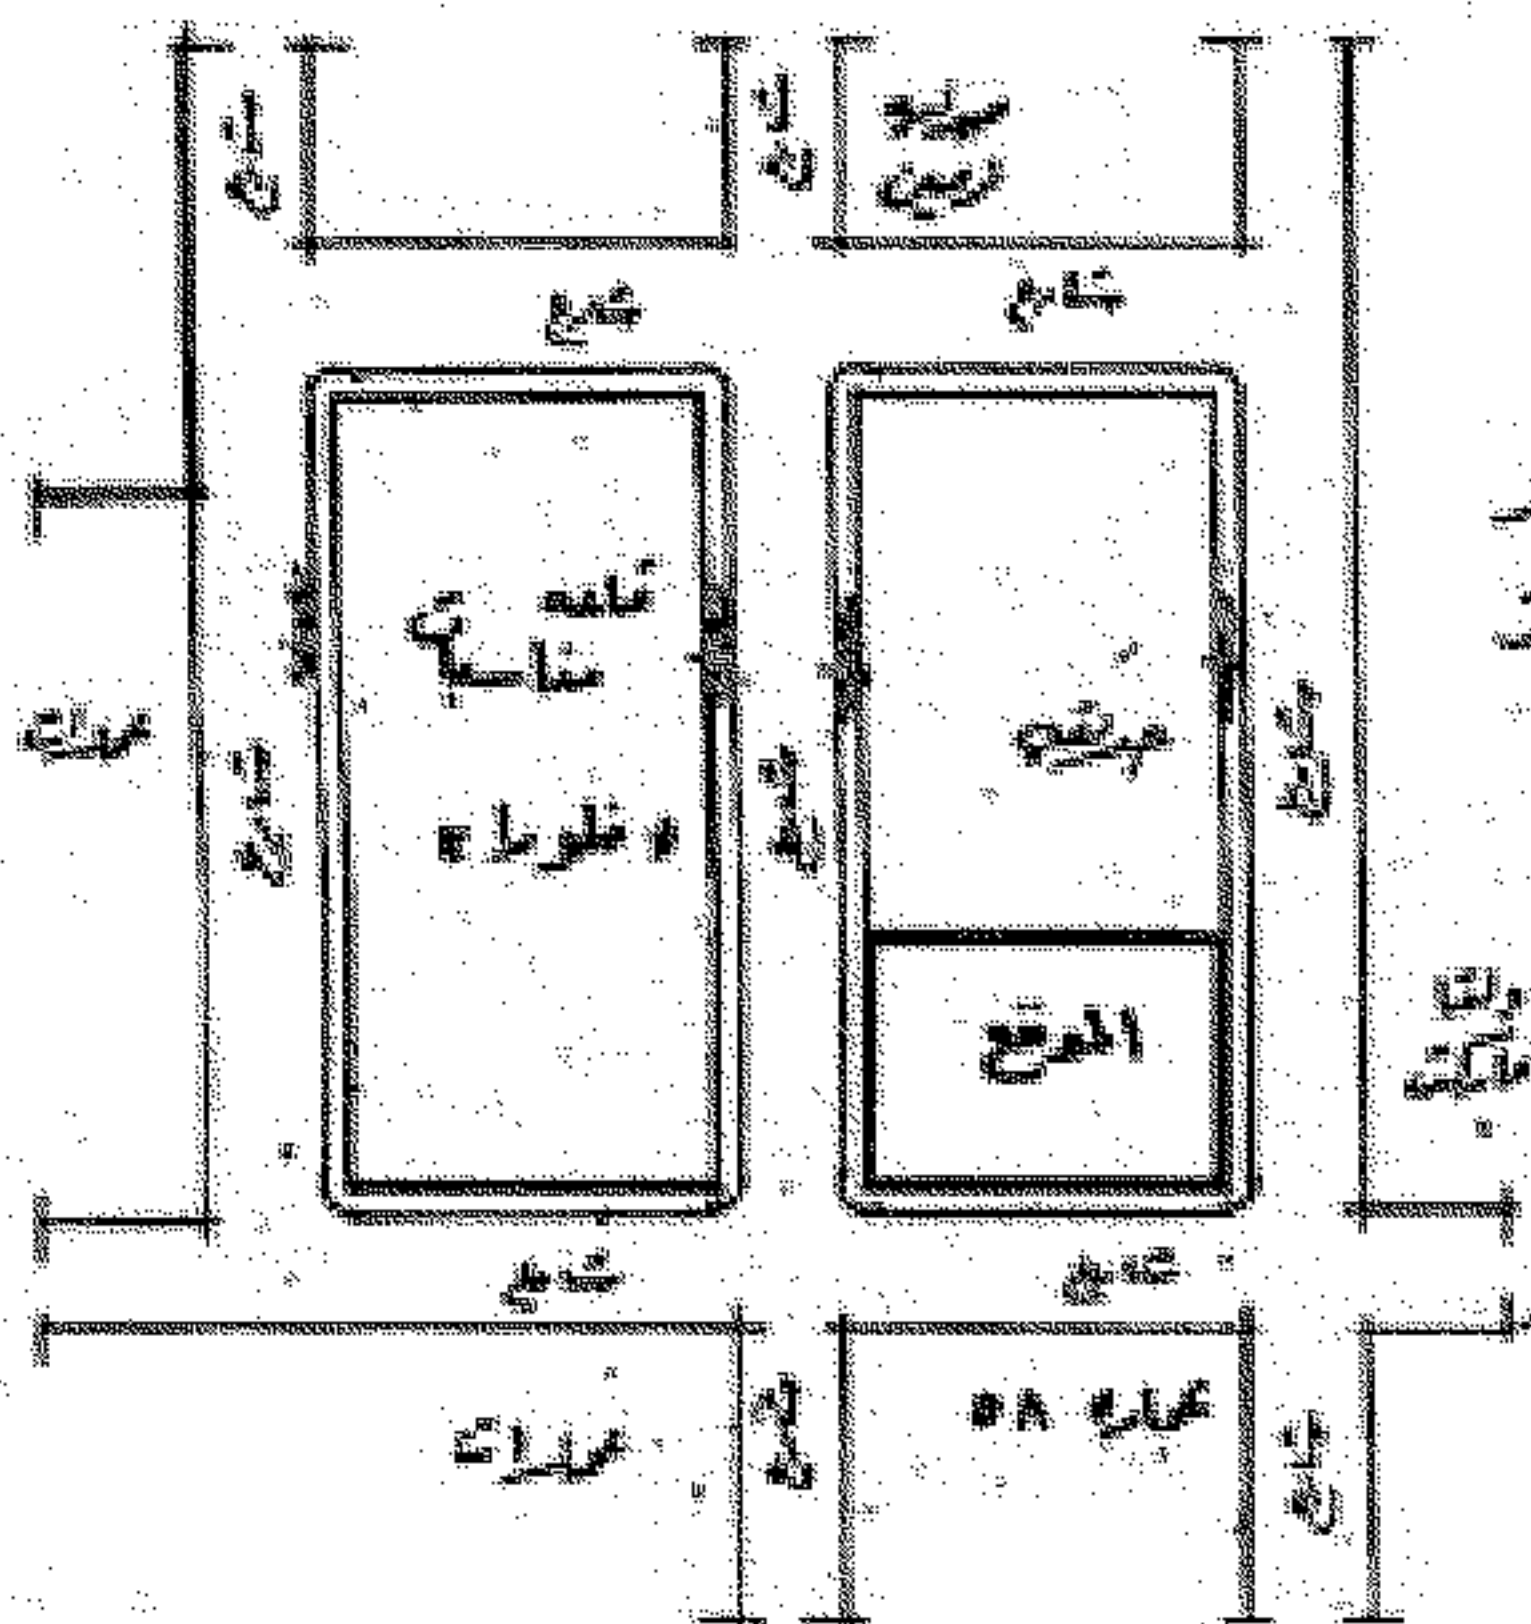


المساحة:

العرض : ٧ متر

العمق : ٥٨ متر

المساحة : ٣٧٥ متر

المساحة : ٣٧٥ متر

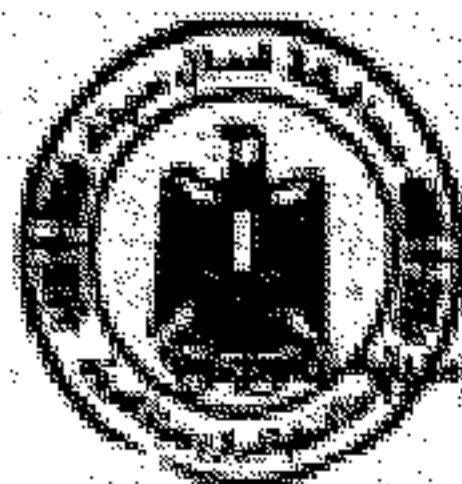

مدير عام التخطيط العمراني

التخطيط العمراني

مدير مركز الدراسات والبحوث